


Hausübersicht

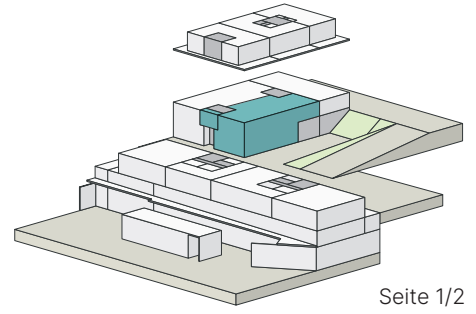

## GEWERBEFLÄCHE

### GEBÄUDE WEST – ERDGESCHOSS

#### W-E0-015b

Nutzfläche  
520 m<sup>2</sup>


Raumhöhe  
7.8 m

Nutzlast  
1000 kg




1:400 0 4 8 20 m

Alle Angaben sind Circaangaben. Änderungen bleiben vorbehalten.

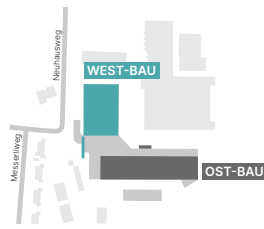

Hausübersicht

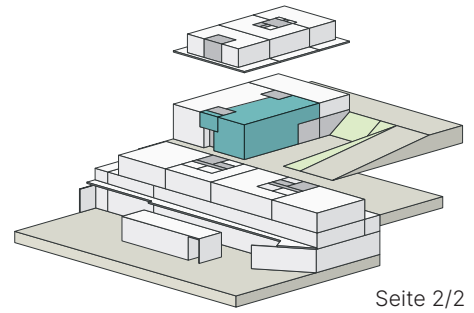

## GEWERBEFLÄCHE


GEBÄUDE WEST – OBERGESCHOSS

### W-E0-015b

Nutzfläche  
215 m<sup>2</sup>

Raumhöhe  
4.4 m

Nutzlast  
300 kg

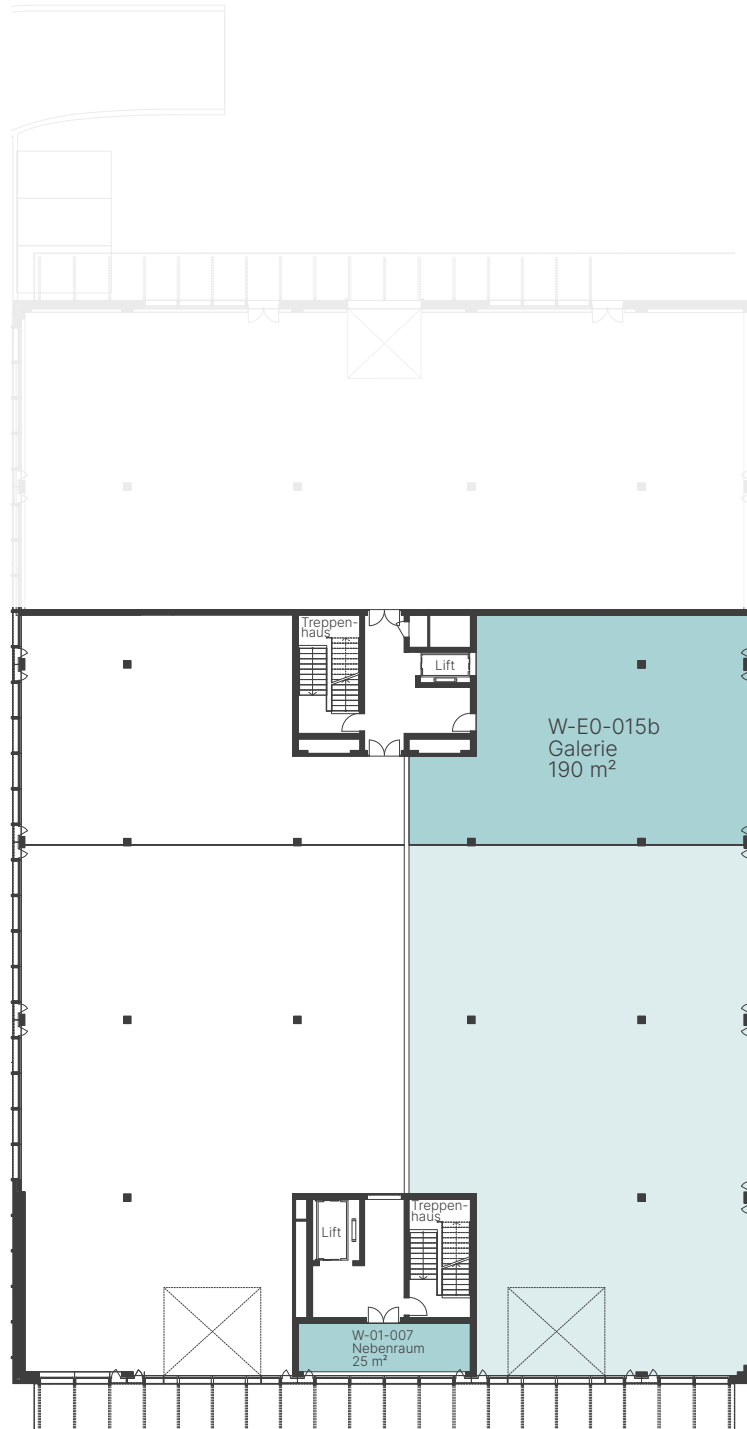

0 4 8 20 m  
1:400