

Grundriss Ladenfläche

Erdgeschoss 187 m²



Retail

Bahnhofstrasse 26
8712 Stäfa

187 m²
Ladenfläche




Kontakt

Equans Switzerland Facility Management AG
Geschäftseinheit MIBAG Property Managers

vermarktung@mibag.com

Änderungen und Abweichungen gegenüber den publizierten Angaben sowie dem Baubeschrieb bleiben ausdrücklich vorbehalten. Keine Haftung.

Stand: August 2024

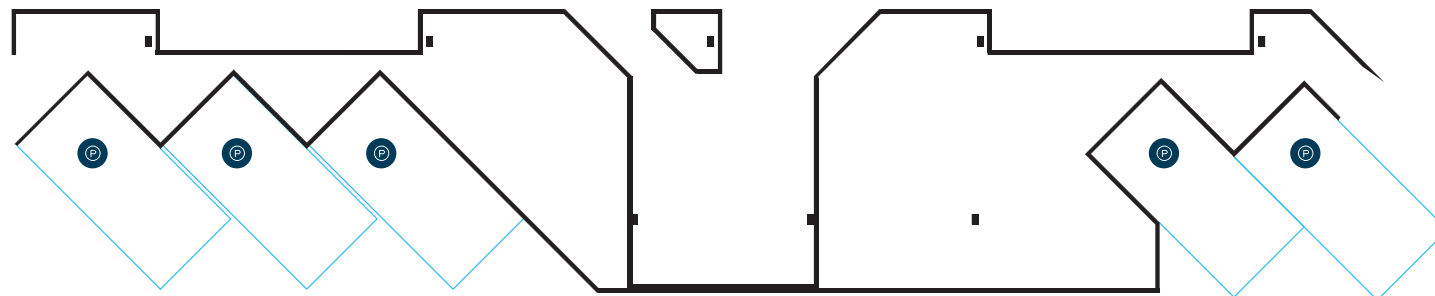


Grundriss Bürofläche

1. Obergeschoss 253 m²



Bahnhofstrasse 26
8712 Stäfa

253 m²
Bürofläche

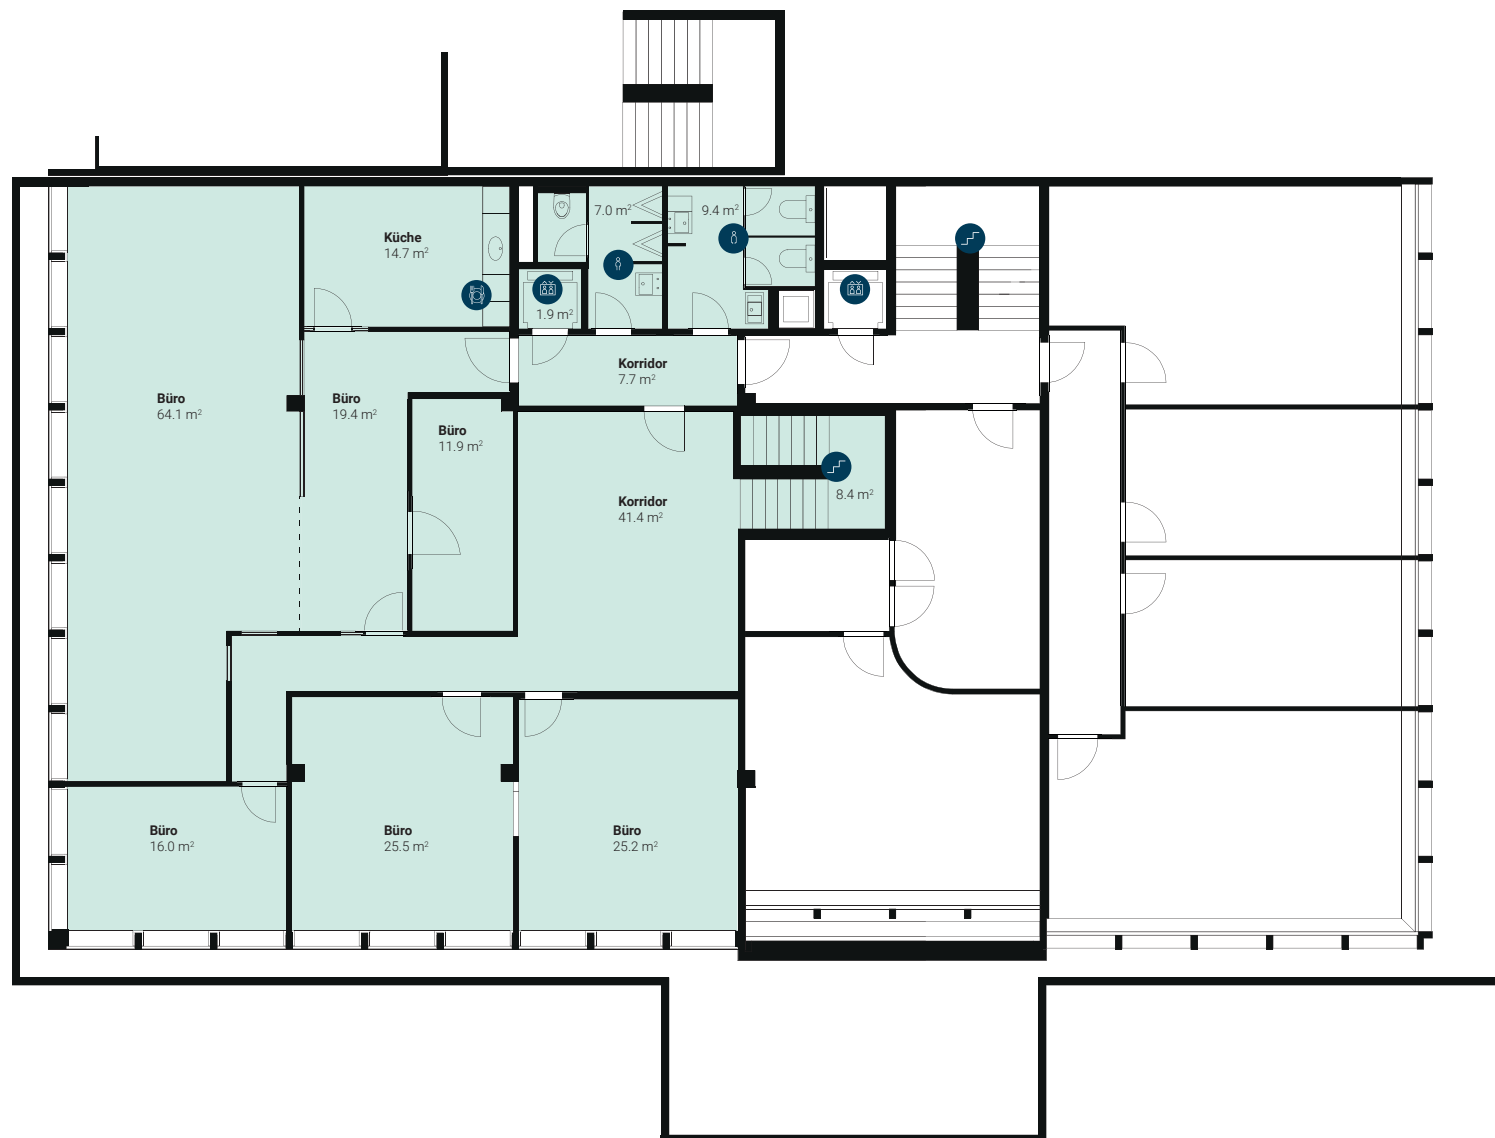

Kontakt

Equans Switzerland Facility Management AG
Geschäftseinheit MIBAG Property Managers

vermarktung@mibag.com

Änderungen und Abweichungen gegenüber den publizierten Angaben sowie dem Baubeschrieb bleiben ausdrücklich vorbehalten. Keine Haftung.

Stand: August 2024

Kontakt

Equans Switzerland Facility Management AG
Geschäftseinheit MIBAG Property Managers

vermarktung@mibag.com

Änderungen und Abweichungen gegenüber den publizierten
Angaben sowie dem Baubeschrieb bleiben ausdrücklich
vorbehalten. Keine Haftung.

Stand: August 2024

Grundriss Lagerfläche

1. Untergeschoss 176 m²



Retail

