

Grundriss Ladenfläche


Erdgeschoss 36 m²



Retail

Aeschenvorstadt 1
4051 Basel

36m²
Retailfläche

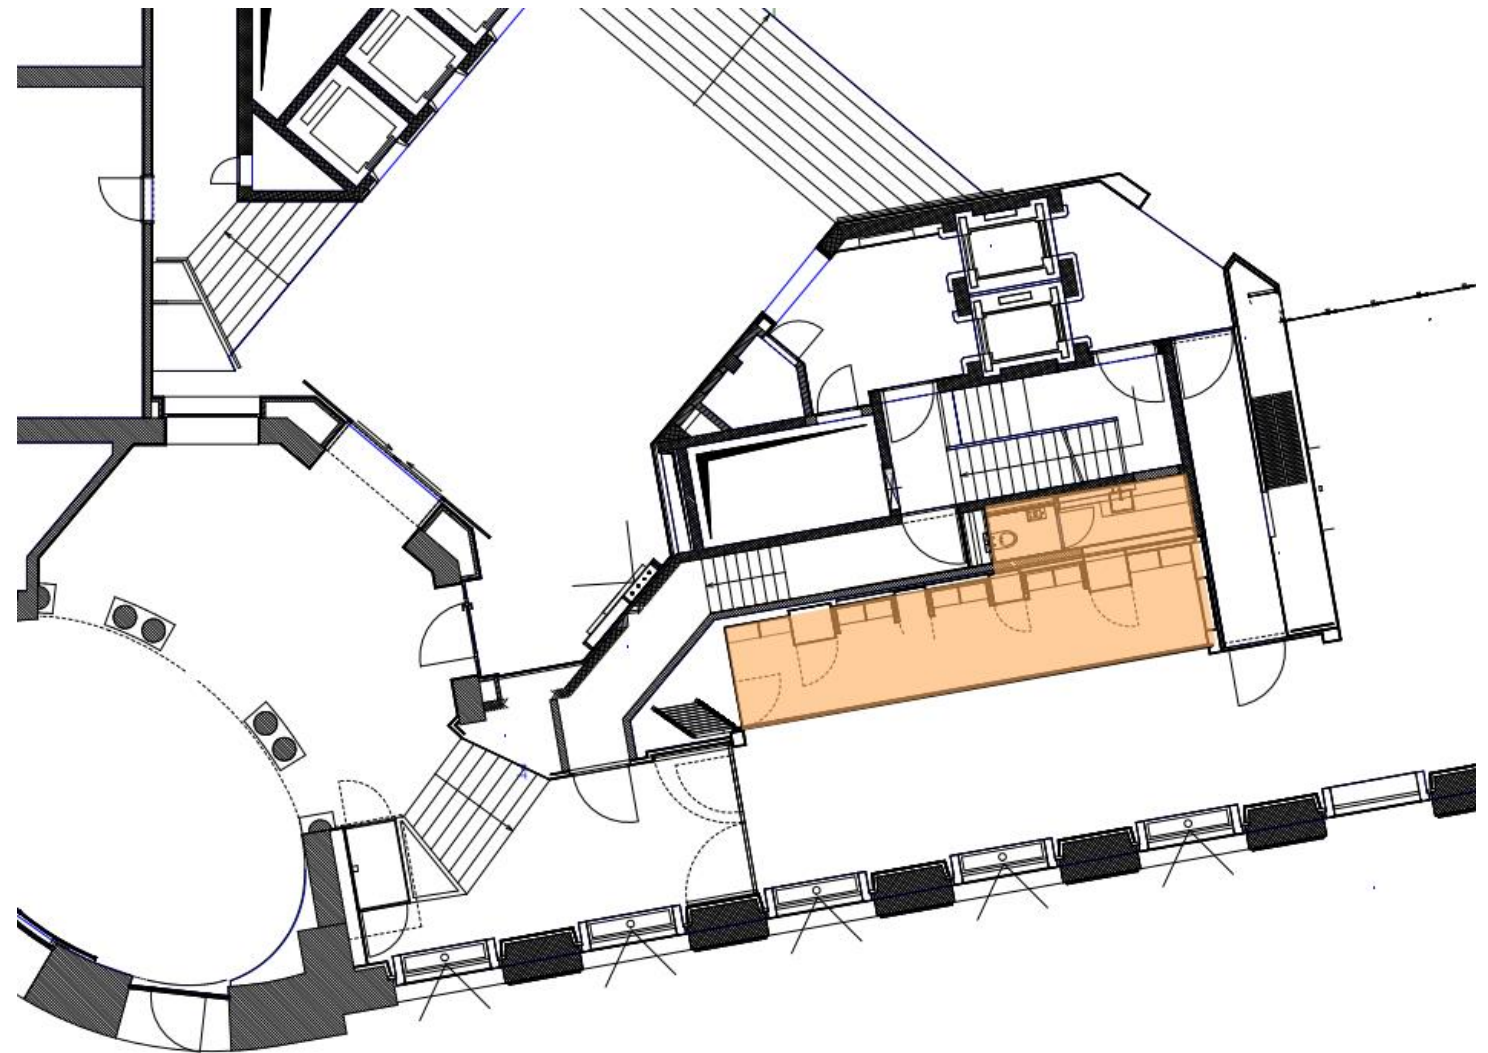

Kontakt

Equans Switzerland Facility Management AG
Geschäftseinheit MIBAG Property Managers

Änderungen und Abweichungen gegenüber den publizierten
Angaben sowie dem Baubeschrieb bleiben ausdrücklich
vorbehalten. Keine Haftung.

Stand: September 2025