


# Marktgasse 34, 4900 Langenthal

Grundrissplan - Erdgeschoss

New-  
Office

.ch

154.5 m<sup>2</sup> · EG

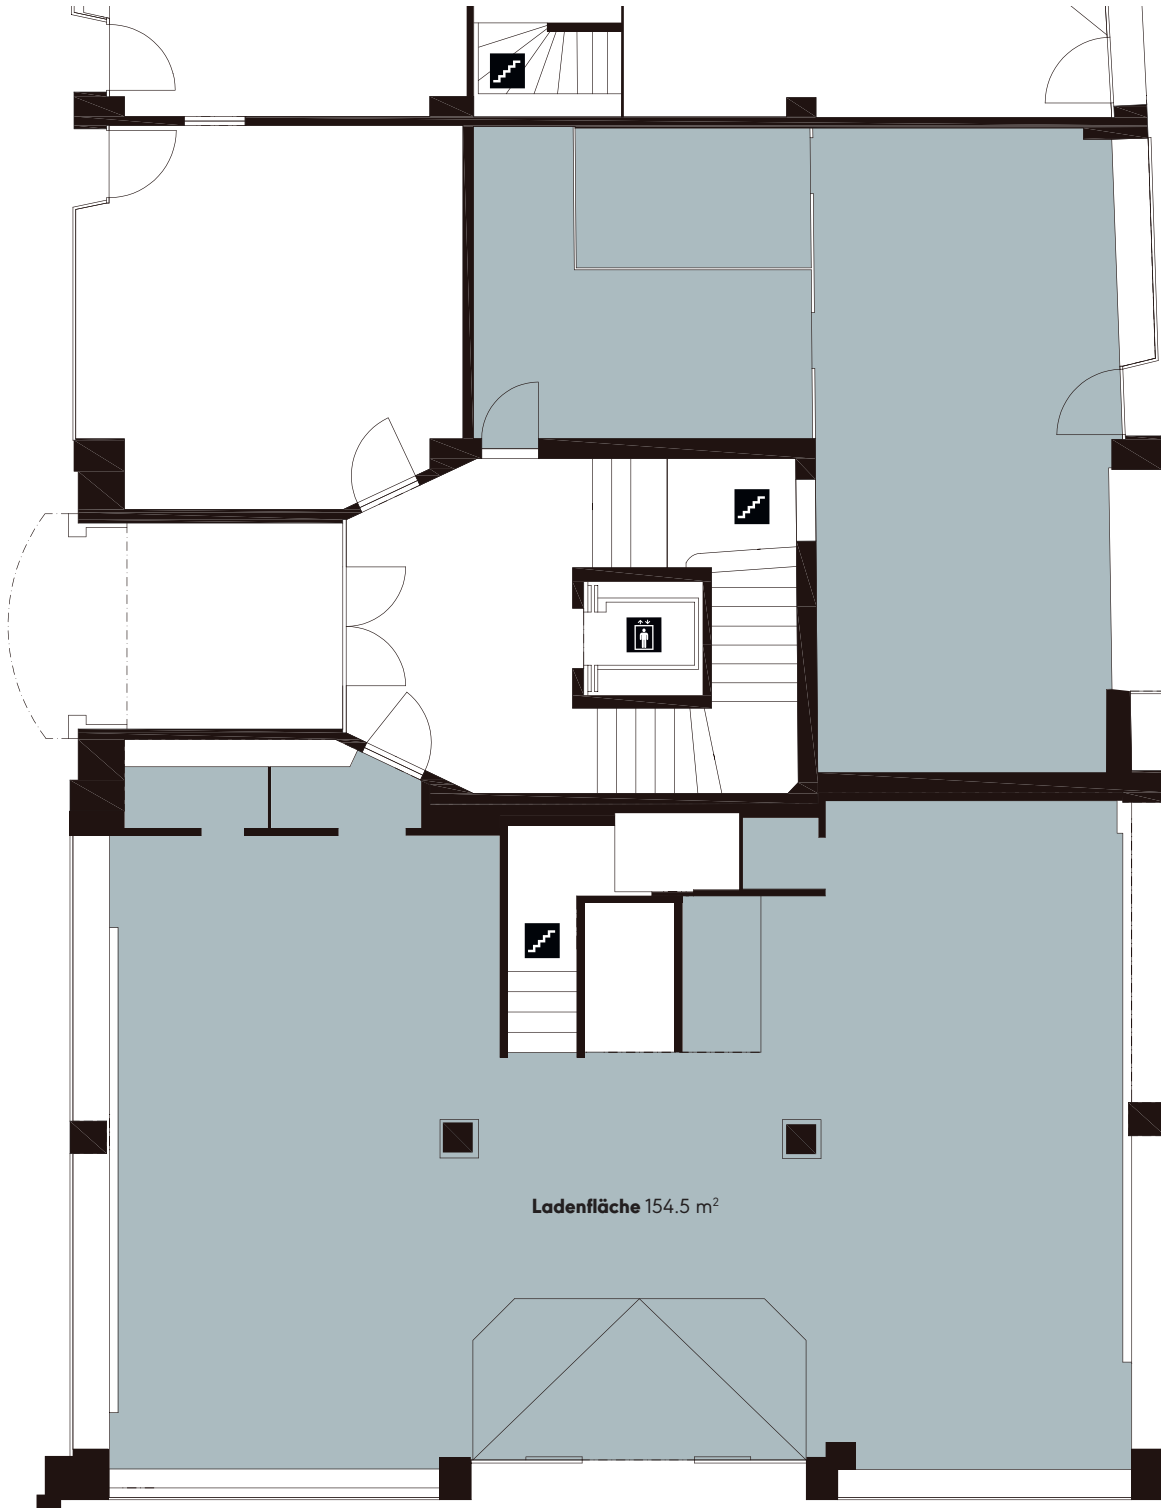

## KONTAKT



**Bouygues Energies & Services Schweiz AG**

Geschäftseinheit MIBAG Property Managers

Kevin Locher

Weltpoststrasse 5

3015 Bern

**Telefon** +41 31 378 31 11

**Mobile** +41 79 228 87 83

**E-Mail** kevin.locher@mibag.com

Änderungen und Abweichungen gegenüber den publizierten Angaben sowie dem Baubeschrieb bleiben ausdrücklich vorbehalten. Keine Haftung.


# Marktgasse 34, 4900 Langenthal

Grundrissplan - 1. Obergeschoss

New-  
Office

.ch

311.6 m<sup>2</sup> · 1. OG

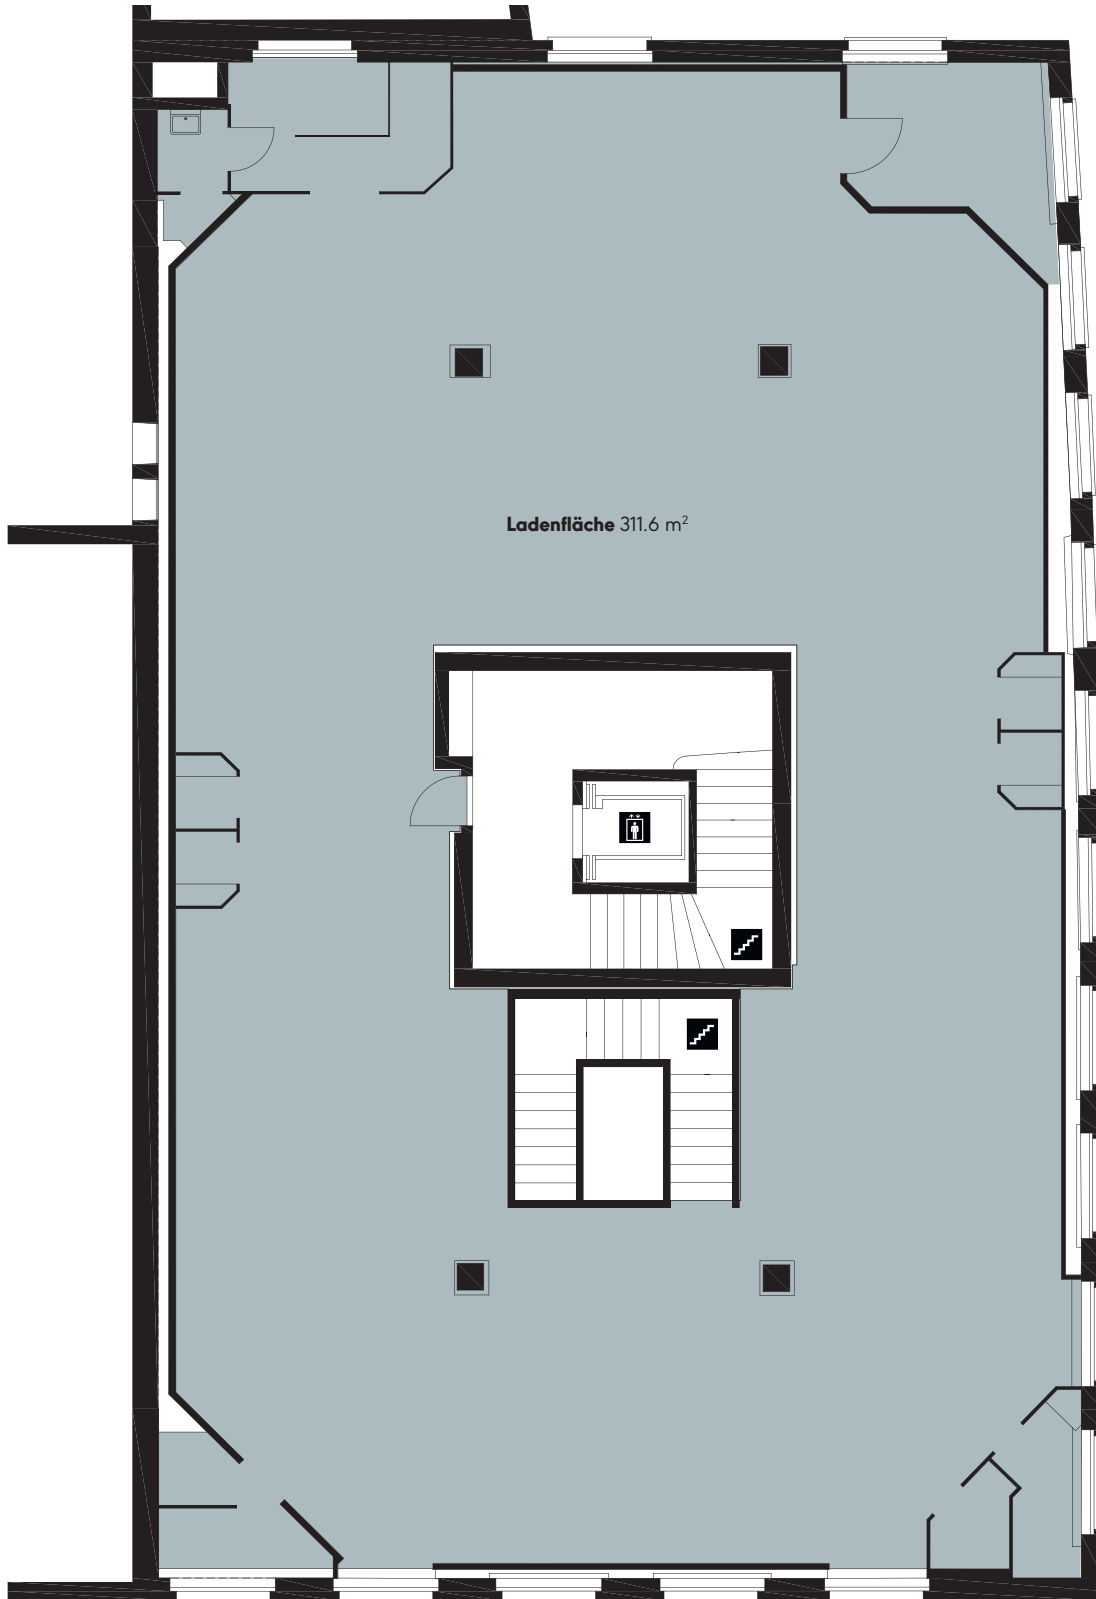

## KONTAKT



**Bouygues Energies & Services Schweiz AG**

Geschäftseinheit MIBAG Property Managers

Kevin Locher

Weltpoststrasse 5

3015 Bern

**Telefon** +41 31 378 31 11

**Mobile** +41 79 228 87 83

**E-Mail** kevin.locher@mibag.com

Änderungen und Abweichungen gegenüber den publizierten Angaben sowie dem Baubeschrieb bleiben ausdrücklich vorbehalten. Keine Haftung.