


Haus 6
WE 06.0.01
3.5 Zi
84.9qm

Velo (21 Stck)
 BF: 26.9 m²

Haus 6
WE 06.0.02
3.5 Zi
85.5qm

Haus 6
UG

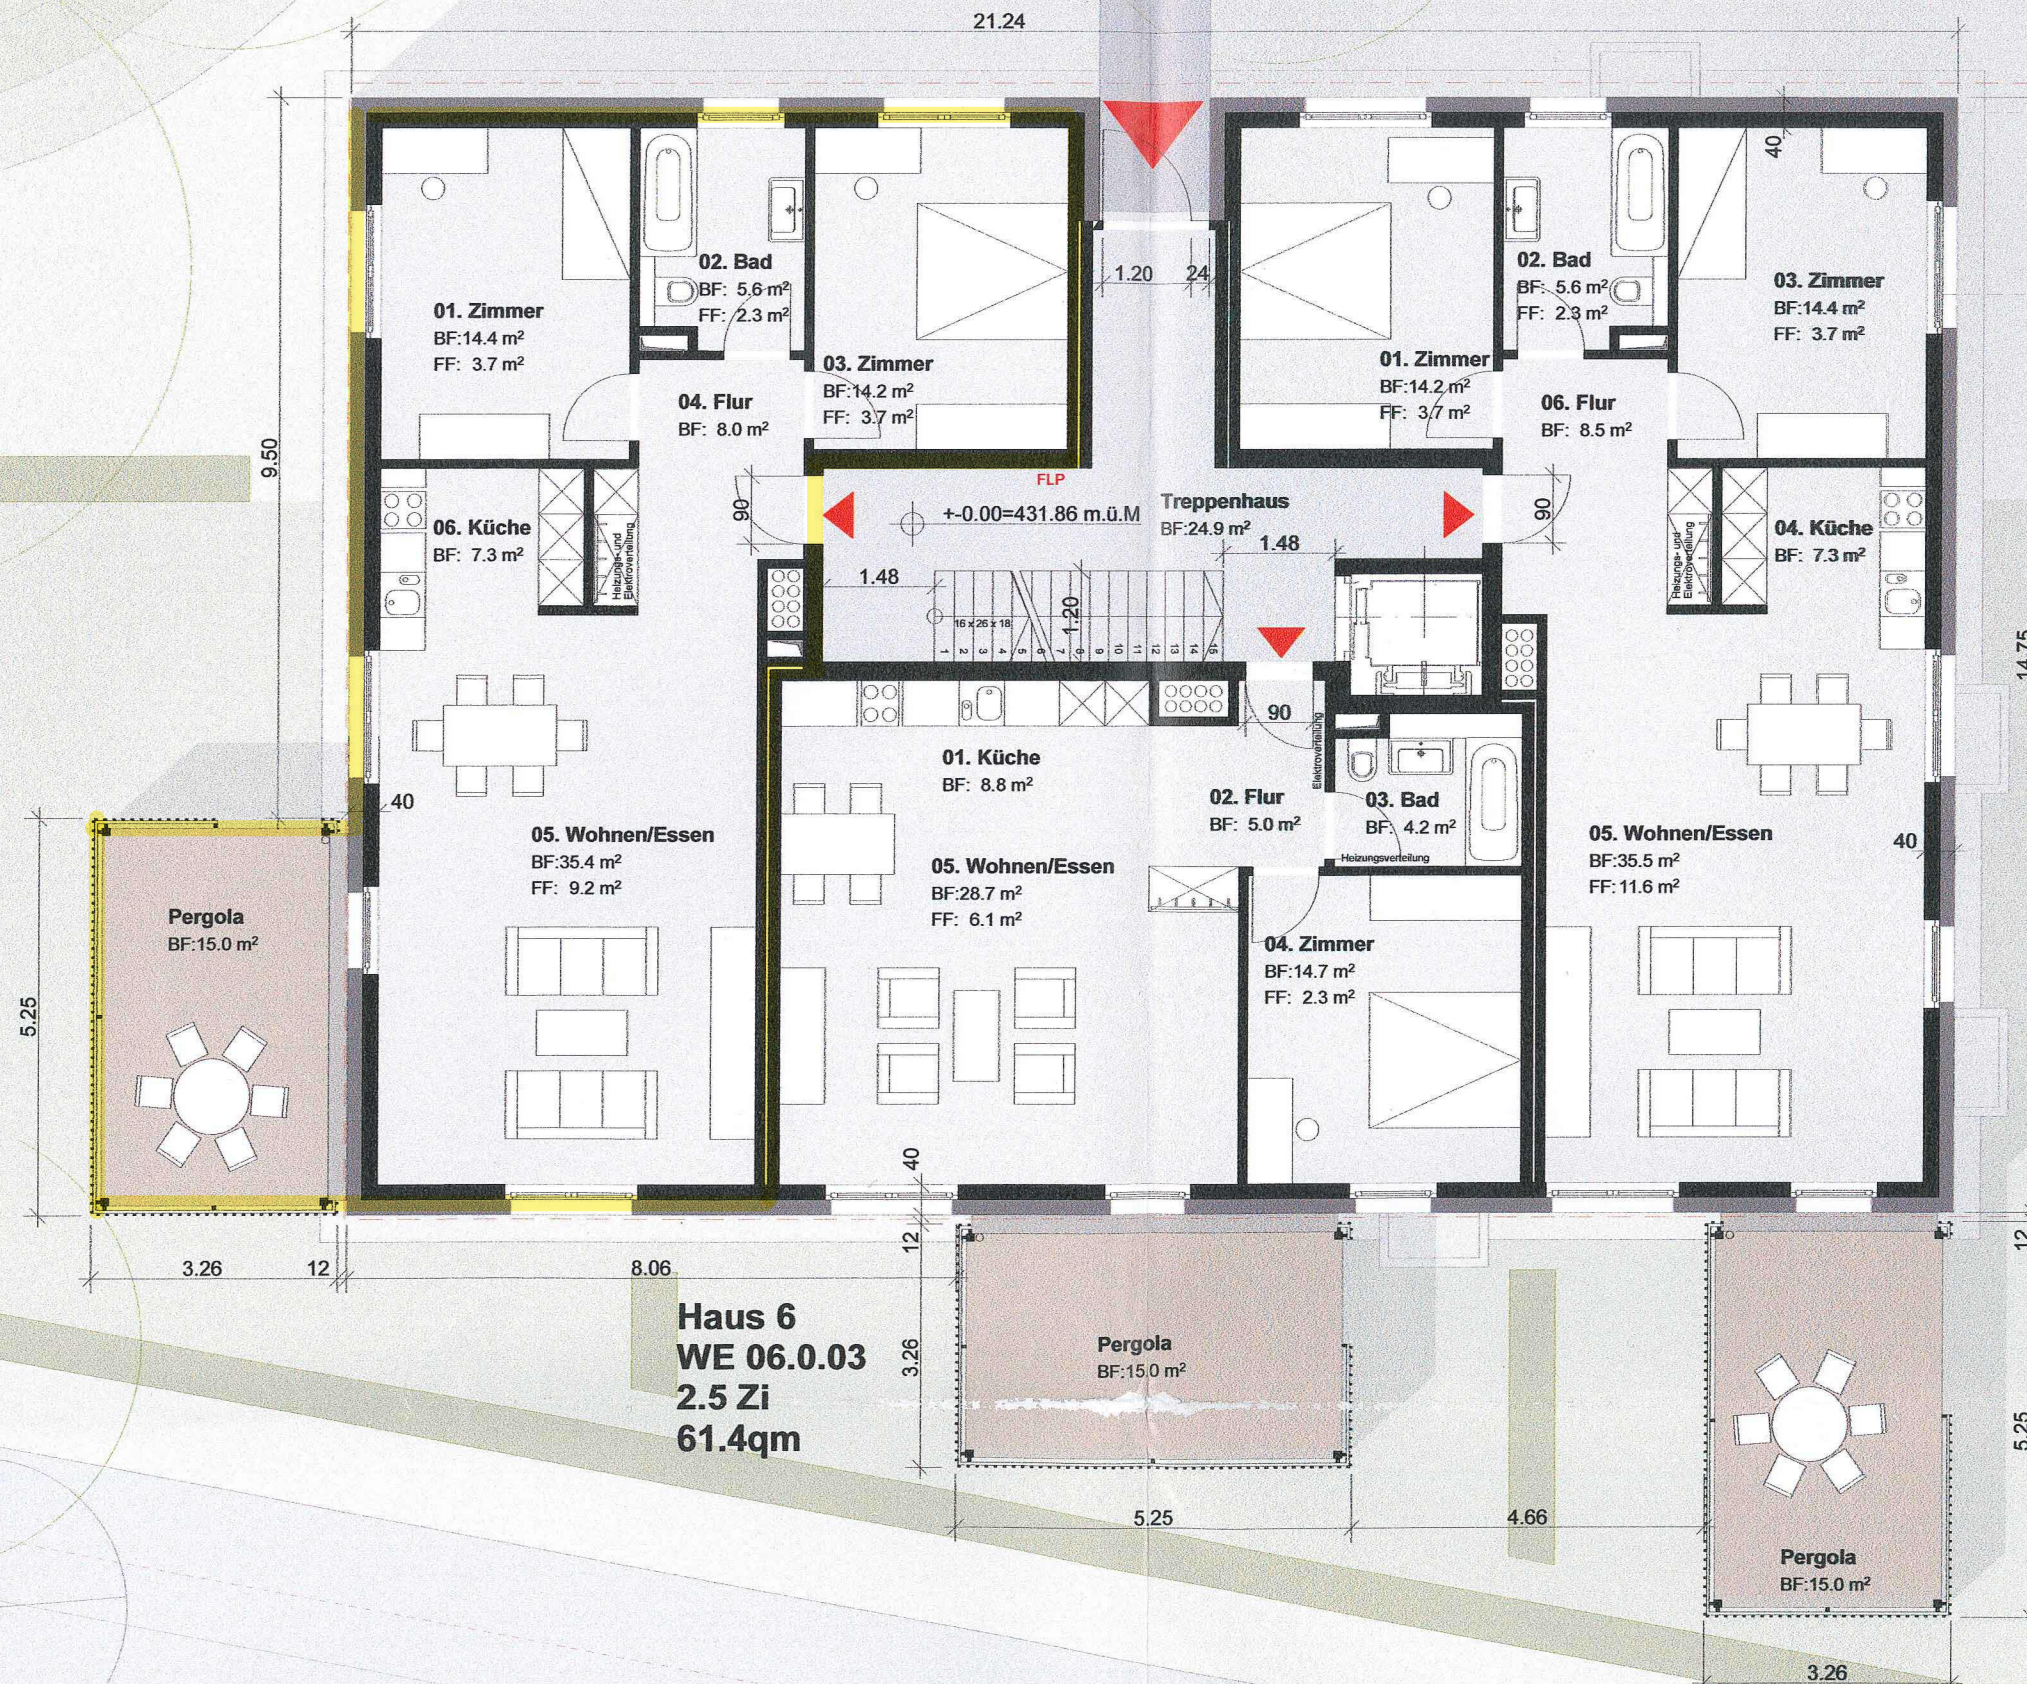

Haus 6
WE 06.0.03
2.5 Zi
61.4qm

Kellerabteil 6
 BF: 7.7 m²

Kellerabteil 5
 BF: 7.2 m²

Kellerabteil 4
 BF: 7.2 m²

Kellerabteil 3
 BF: 7.2 m²

Kellerabteil 2
 BF: 7.2 m²

Kellerabteil 1
 BF: 7.2 m²

Untergeschoss