


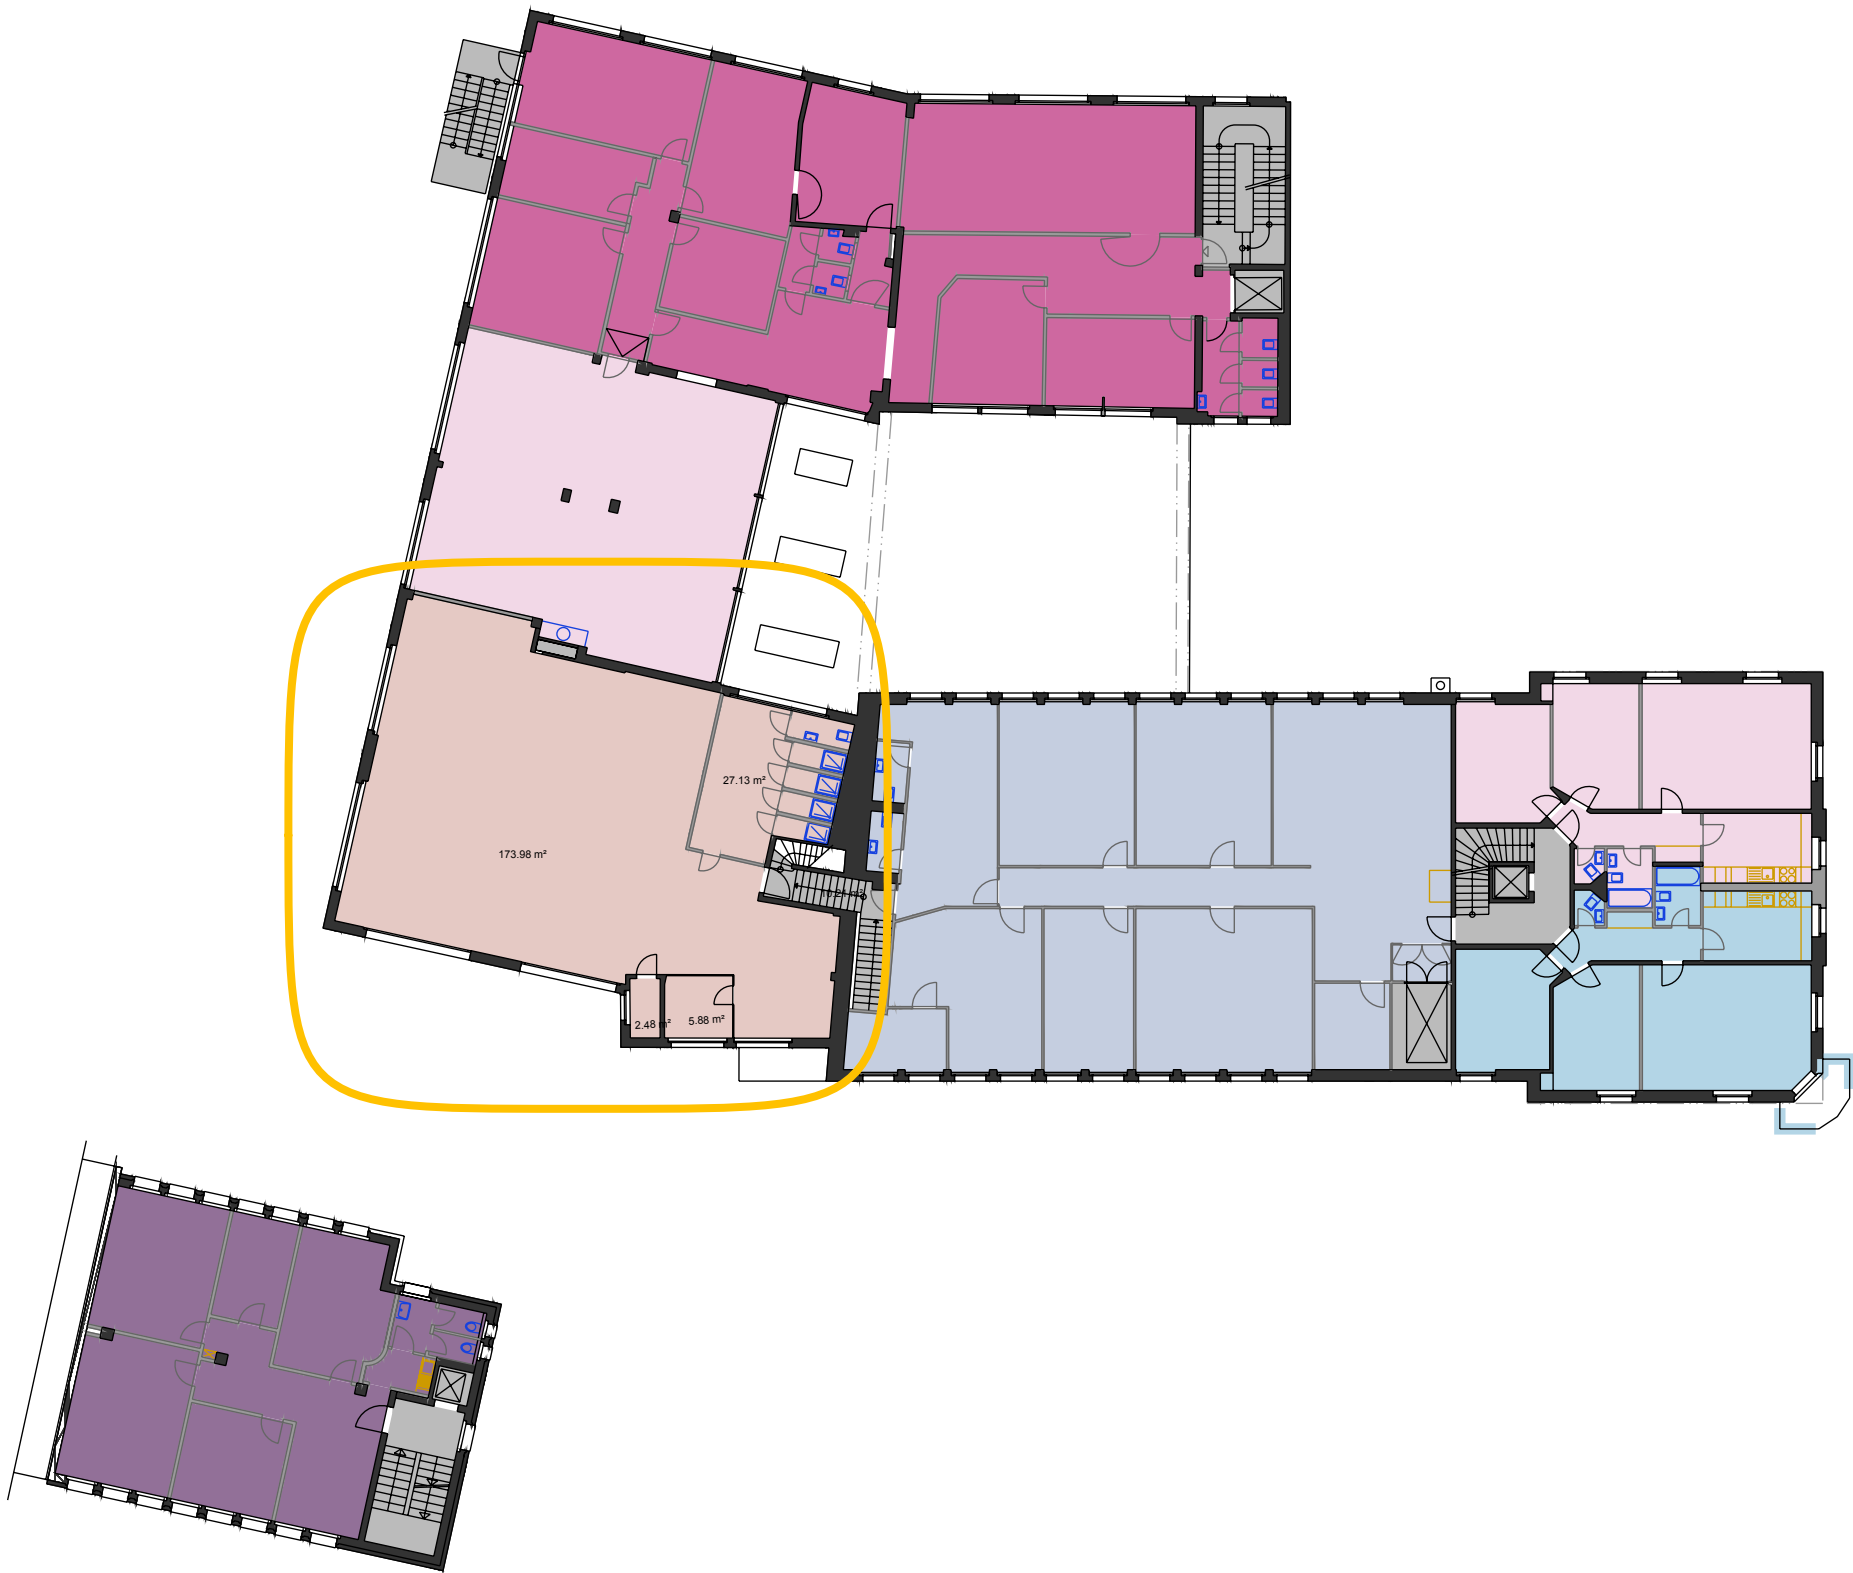

Mietobjekt	Total m2
1205.03.328 Karateschule Shotokan	209

Hallwylstr. 78_Schöntalstr. 19,21, Verenca-Conzett-Str. 2325		
Hallwylstr. 78 Hallwylstr. 78_Schöntalstr. 19,21, Verenca-Conzett-Str. 2325		
3. Obergeschoss		
Mietobjektplan	1:282	
Letzte Mutation: 23.03.2017	Druckdatum: 23.03.2017	Planformat: A3

**Bemerkung: Masse stammen aus
den Bestandsplänen!**