
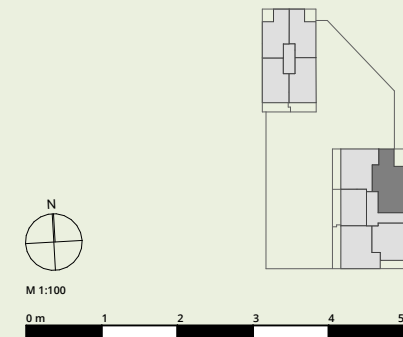


Pappelstrasse 4 3.5-Zimmerwohnung

2. Obergeschoss 3050.22.0205

Nutzfläche	ca. 91 m ²
Aussennutzfläche	ca. 8.6 m ²
Kellerabteil	ca. 8.3 m ²

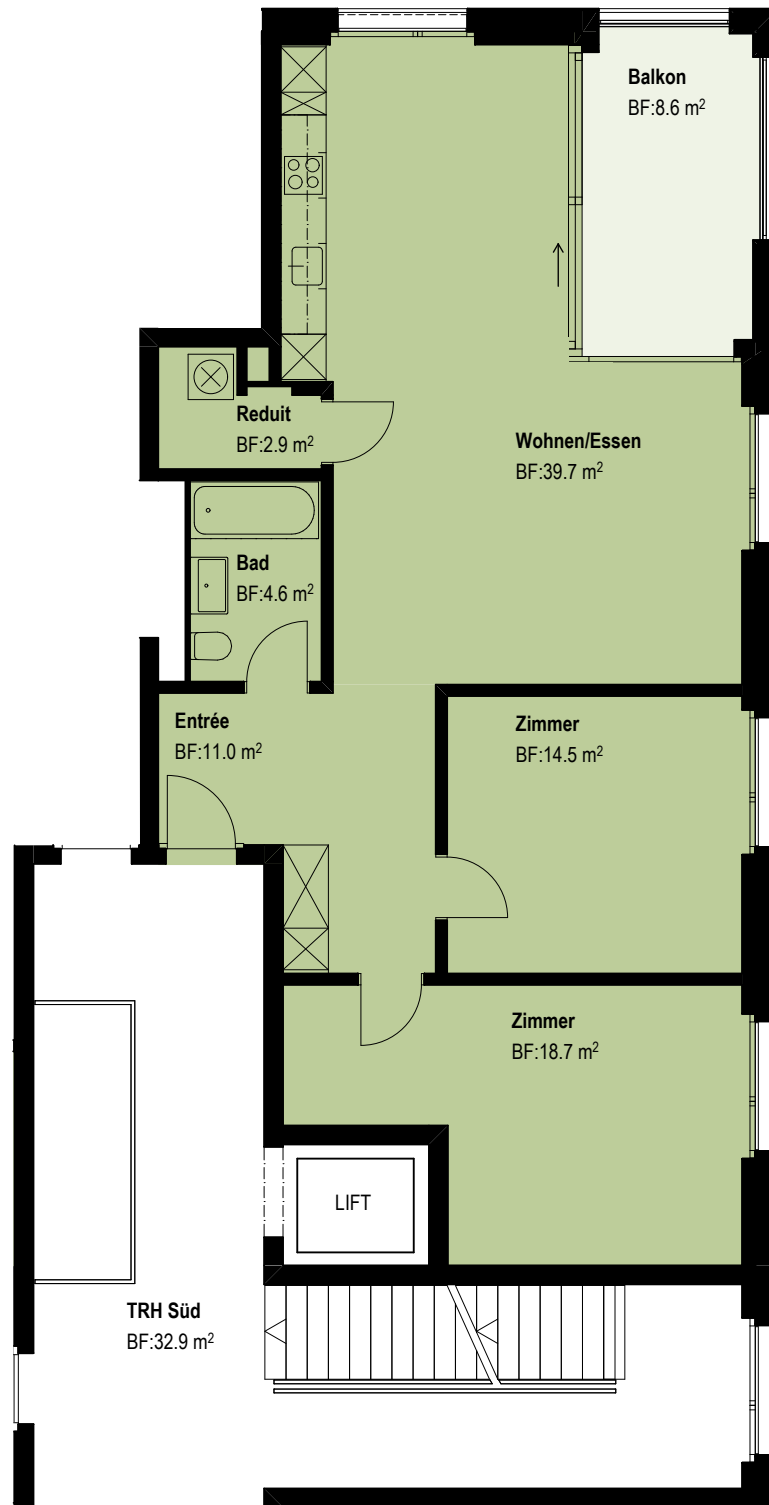

Änderungen und Abweichungen gegenüber
den publizierten Flächen, Plänen und
Angaben bleiben ausdrücklich vorbehalten.