


3.5-Zimmer-Wohnung
Badenerstrasse 55c, 8952 Schlieren

Grundausbau 1/3, nach SIA 500
Sonderausbau -
Etage 2. OG
Wohnfläche 85.0 m²



OW.0302
3.5-Zi. Whg
BF 85.9 m²

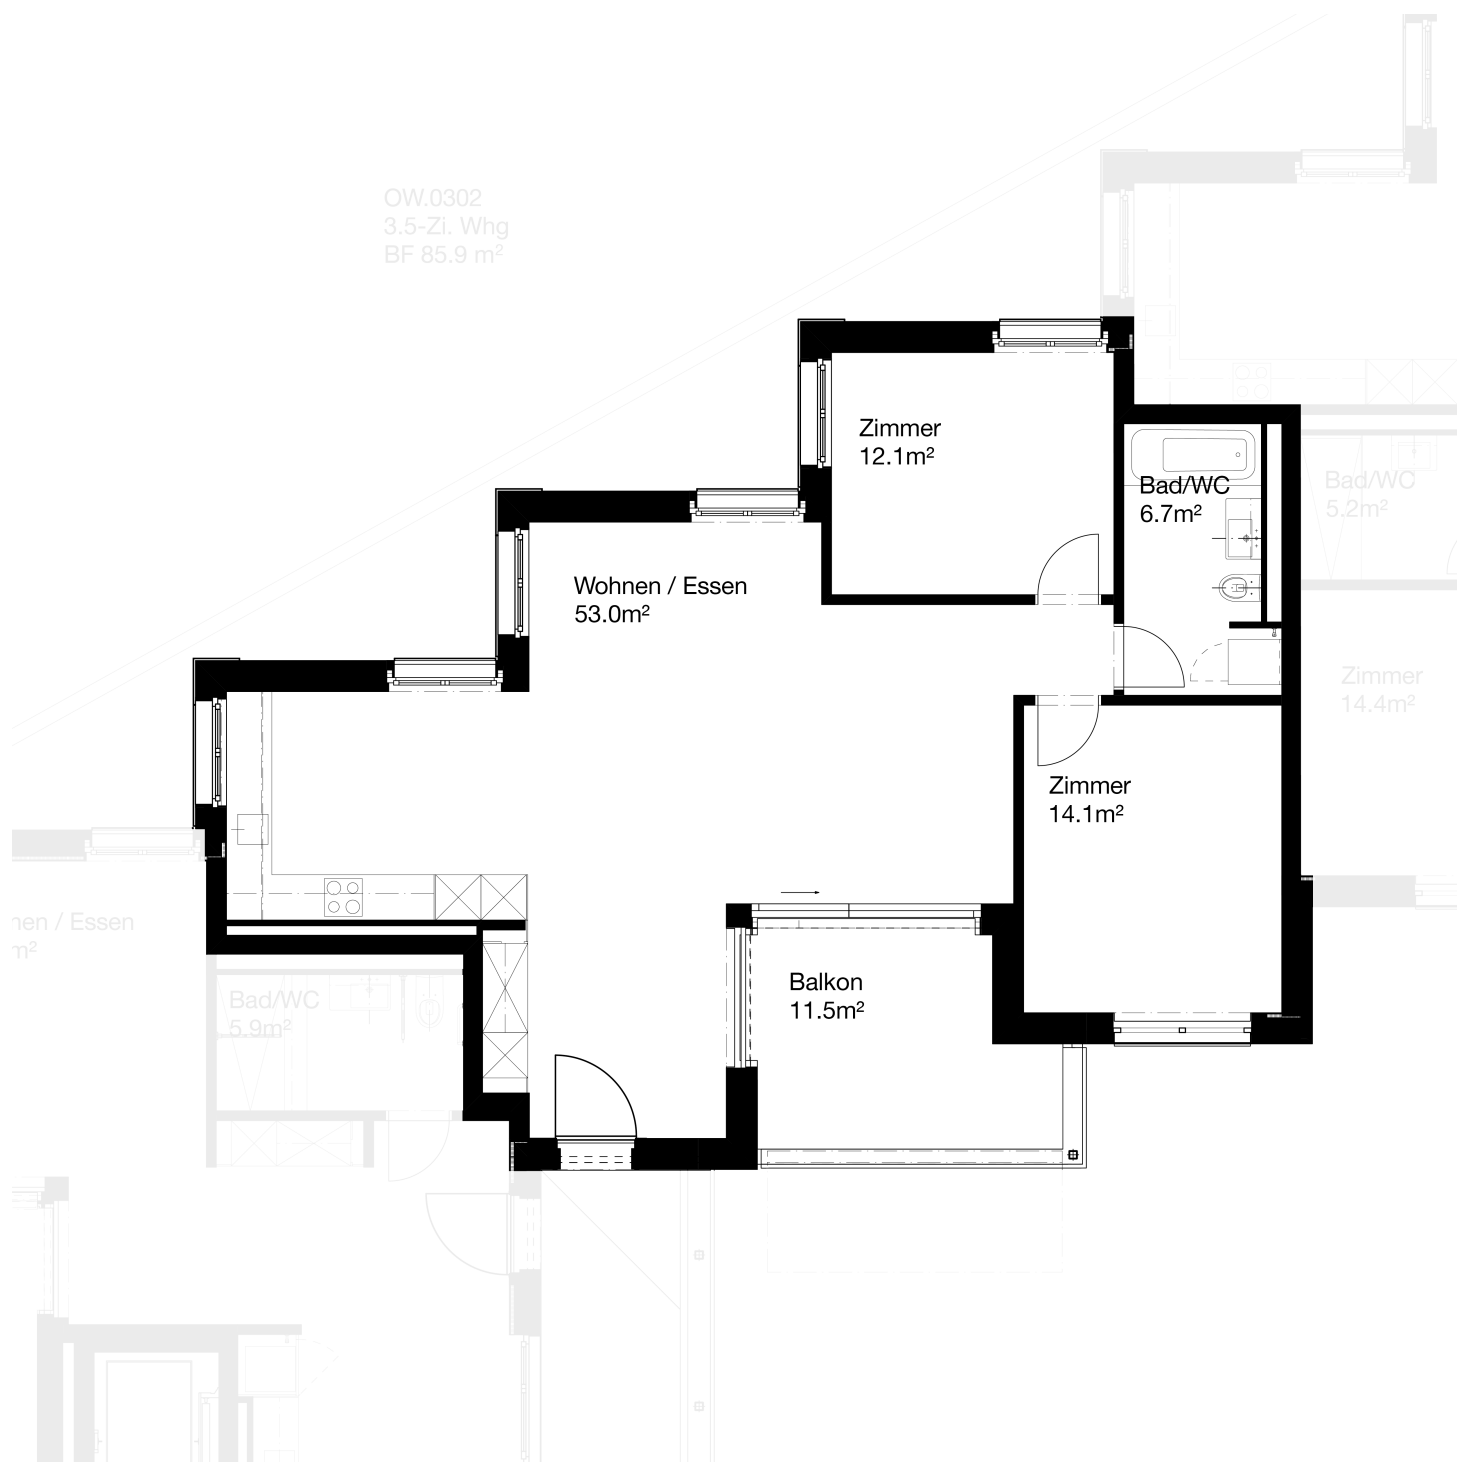

0 1 2 3 4 5 m

M = 1:100

Alle Angaben sind Circaangaben. Änderungen bleiben vorbehalten.
Hinweis: Die Differenz der Quadratmeterangabe der Wohnfläche zu den im Grundriss angegebenen einzelnen Bodenflächen der Zimmer resultiert aus einer Rundungsdifferenz.