


1.5-Zimmer-Wohnung
Badenerstrasse 55a, 8952 Schlieren

Ausbau	1 Grundausbau
Sonderausbau	2 altersgerechter Teilausbau
Etage	3. OG
Wohnfläche	47.0 m ²

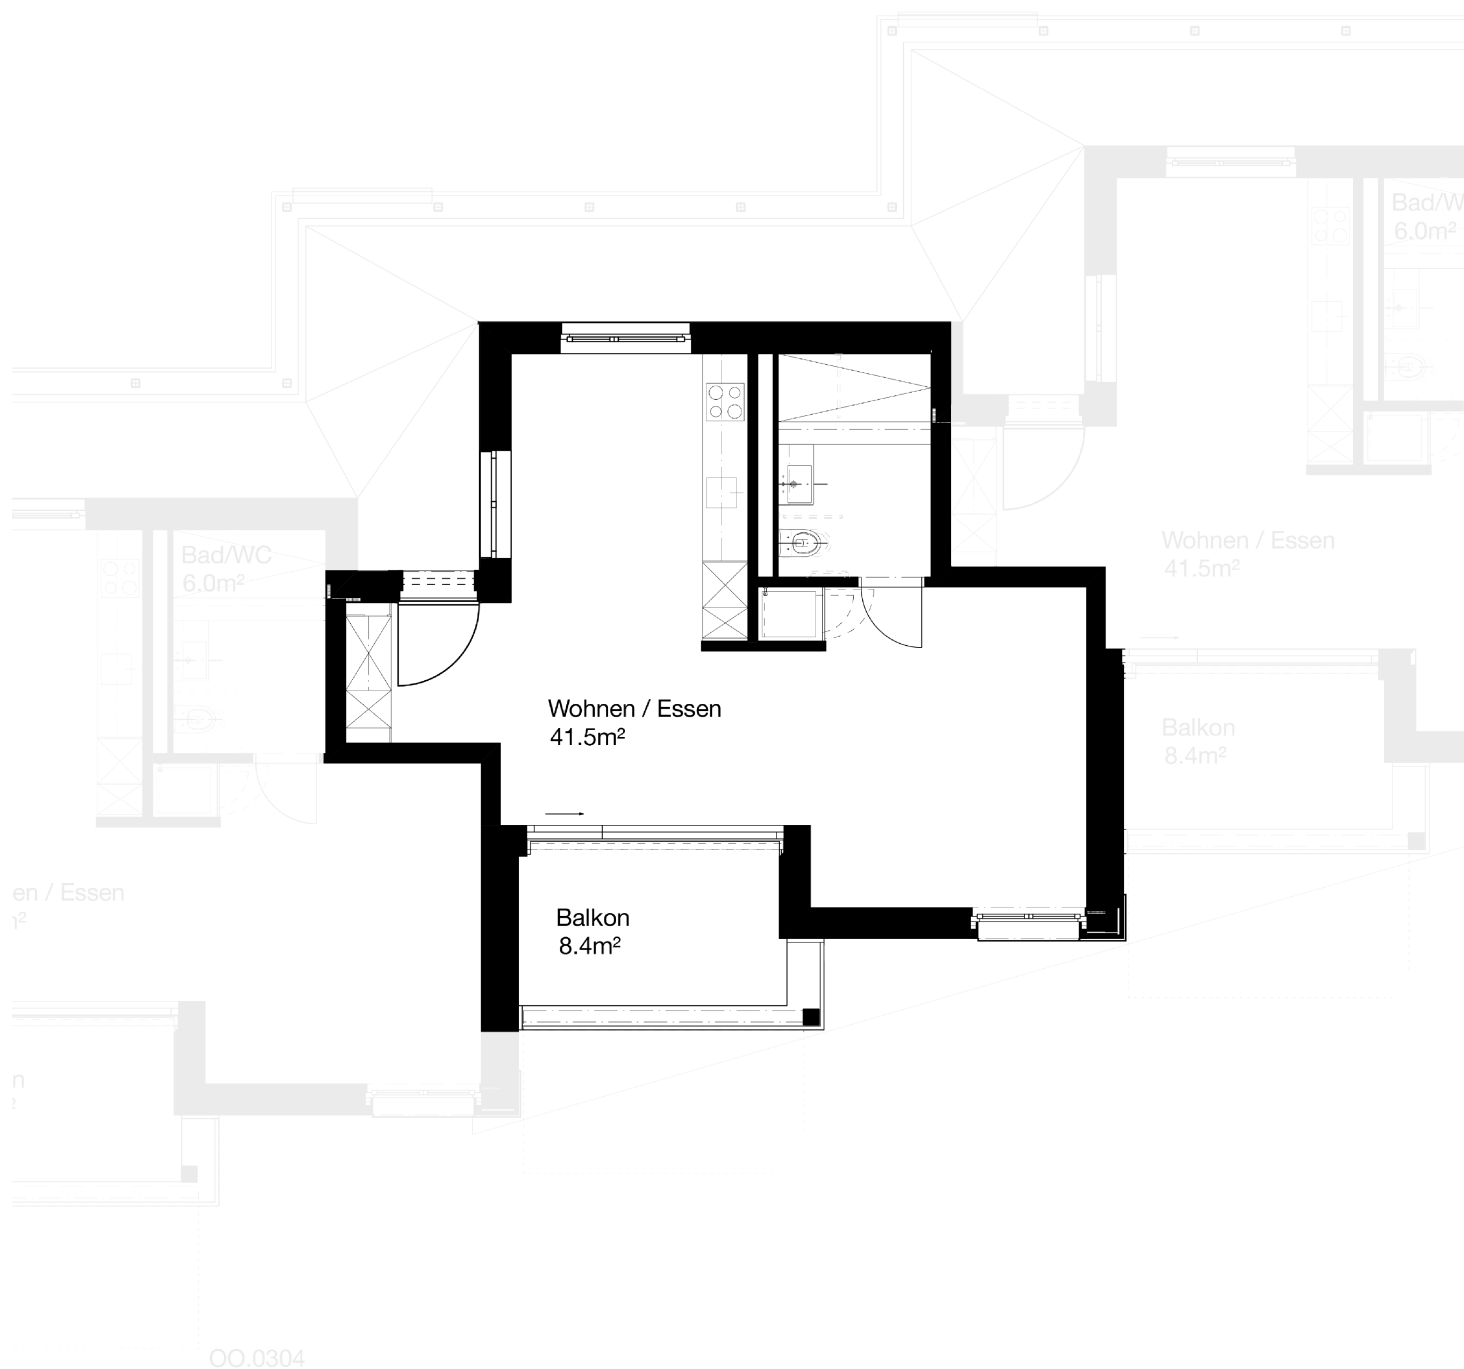

0 1 2 3 4 5 m

M = 1:100

Alle Angaben sind Circaangaben. Änderungen bleiben vorbehalten.
Hinweis: Die Differenz der Quadratmeterangabe der Wohnfläche zu den im Grundriss angegebenen einzelnen Bodenflächen der Zimmer resultiert aus einer Rundungsdifferenz.