


Niveau 6


ÉCHELLE 1:250
1 MÈTRE = 4mm

Mention spéciale : les éléments de ces fiches ainsi que la brochure ne revêtent aucun caractère contractuel. Les espaces sont subdivisés en respectant les parois coupe-feu.

PRIX BUREAUX = CHF 240.- /m2

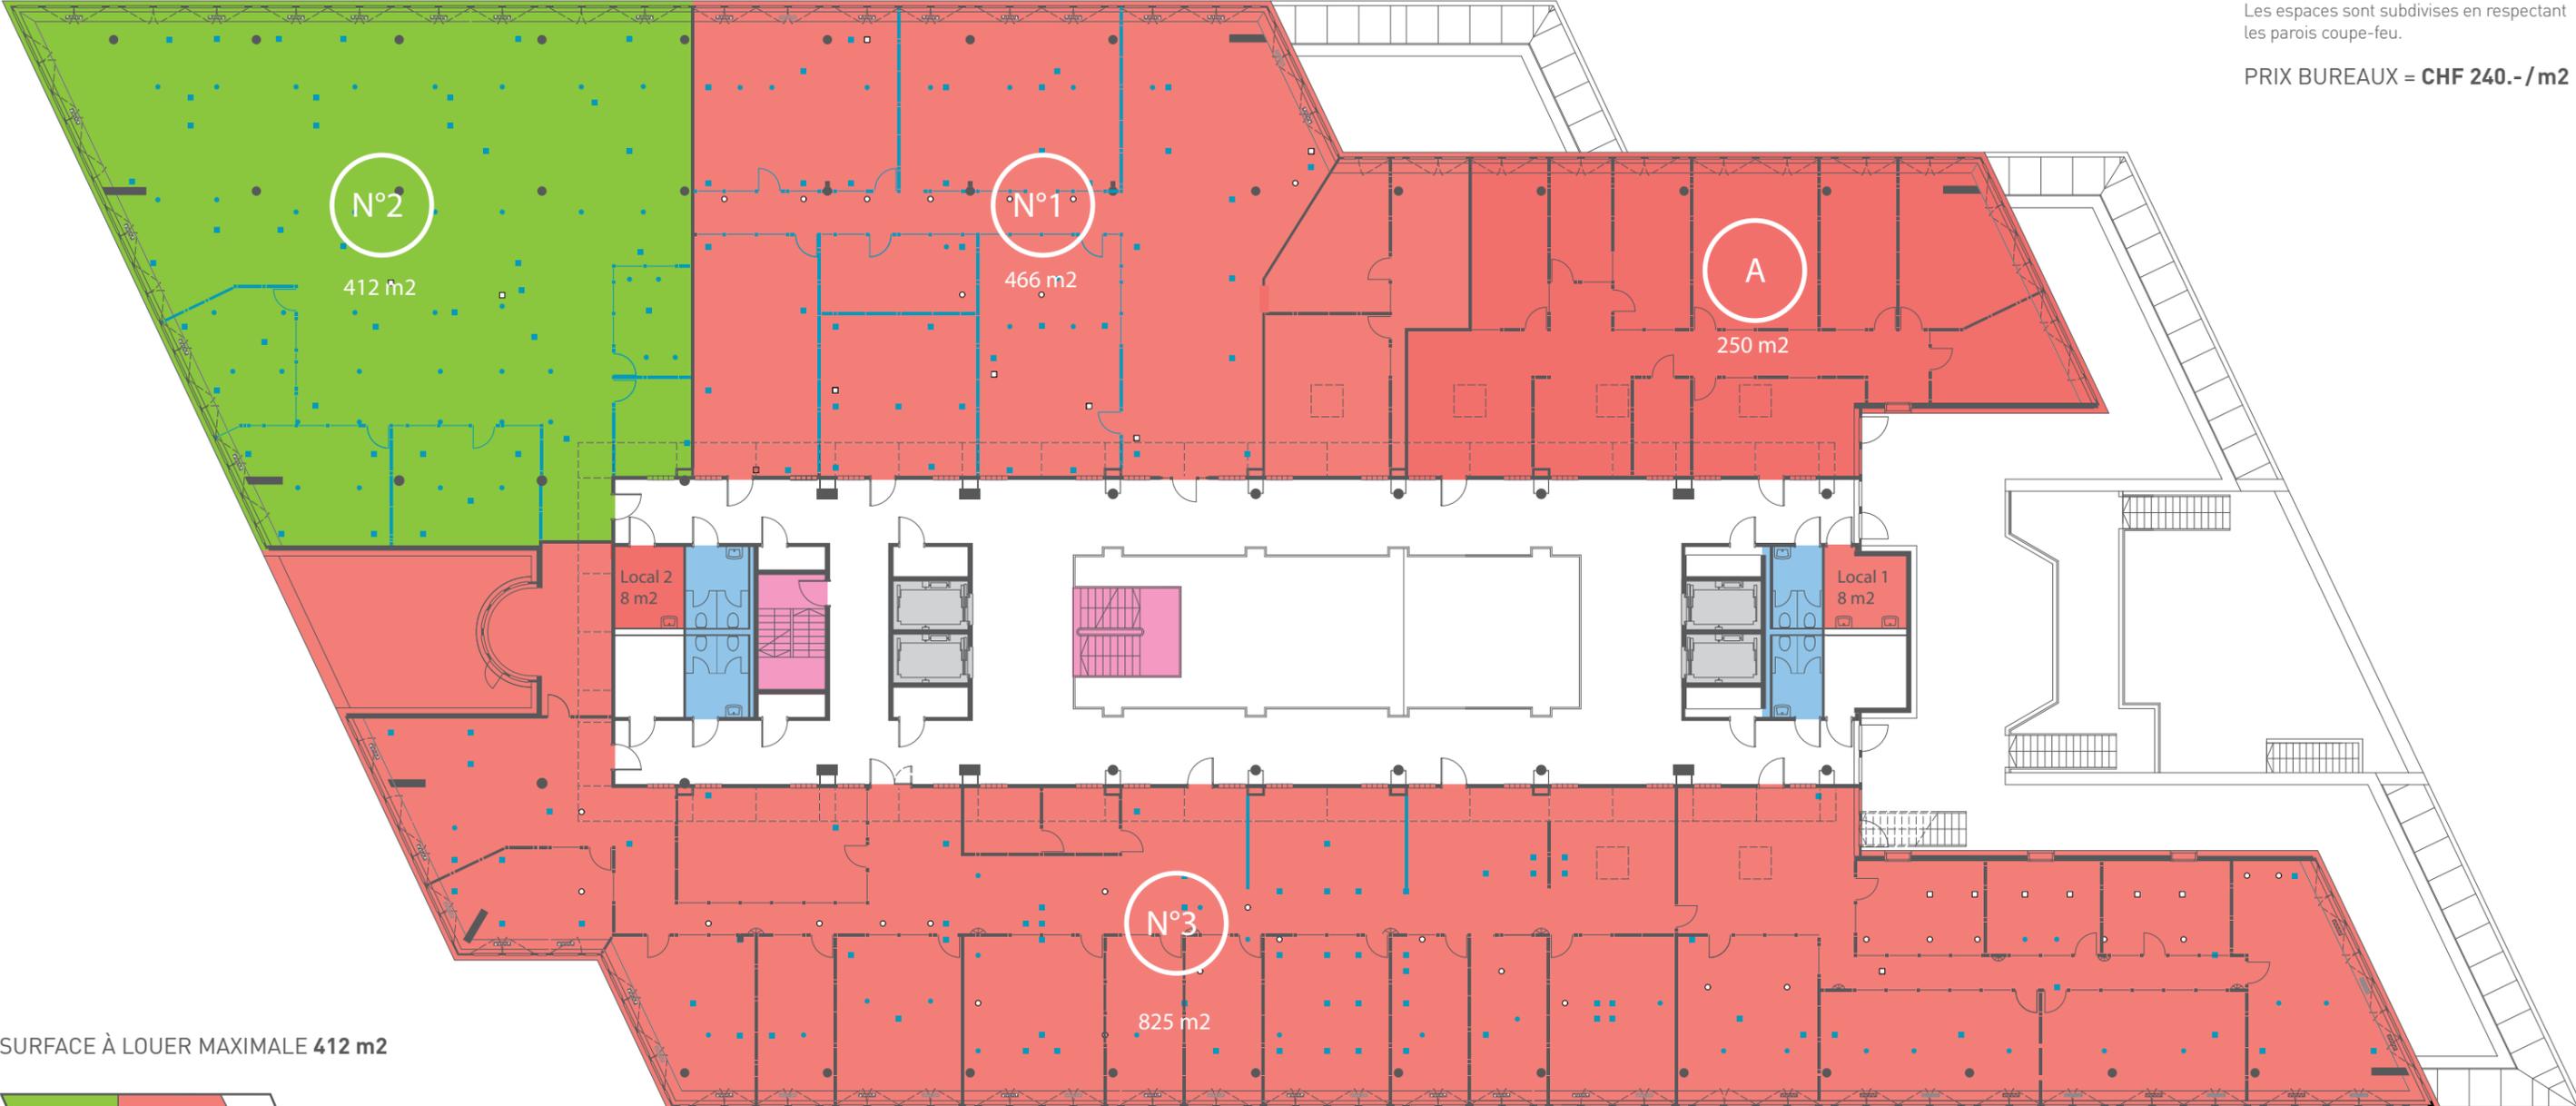

SURFACE À LOUER MAXIMALE 412 m2

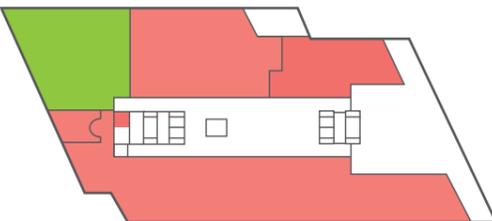

ESPACES LIBRES

Surface N°2	412 m2

ESPACES OCCUPÉS

Surface A	250 m2
Surface N°1	466 m2
Surface N°3	825 m2

ESPACES OCCUPÉS

Local 1	8 m2
Local 2	8 m2

LÉGENDES

Boîte de sol existante	■	Surface libre	■	Ascenseurs	■
Boîte de sol vide (avec sortie rallonges)	□	Surface réservée	■	Escaliers	■
Ventilation de sol	● ○	Surface occupée	■	Toilettes	■
Paroi amovible	—				
Paroi fixe (coupe-feu)	—				