



Minervastrasse 136

Dachgeschoss | 2.5-Zimmer-Wohnung 136.0502


Wohnfläche ca. 73 m²

Balkon ca. 9.1 m²

WOHNEN IM KREIS 7
BILLROTH
MINERVA

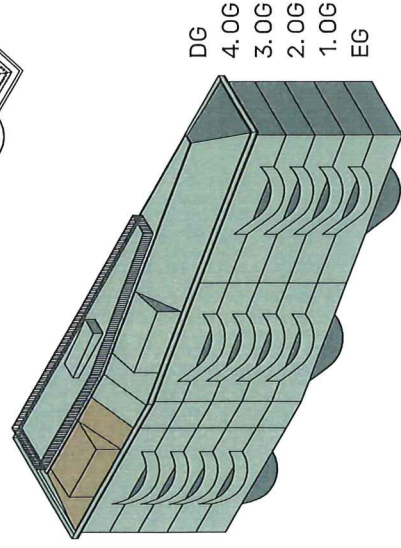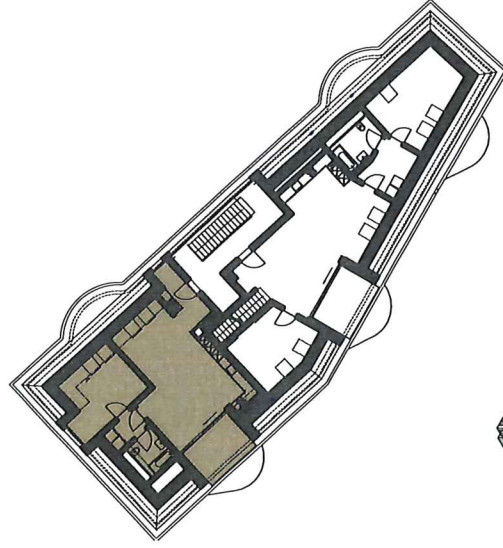

DG
4. OG
3. OG
2. OG
1. OG
EG

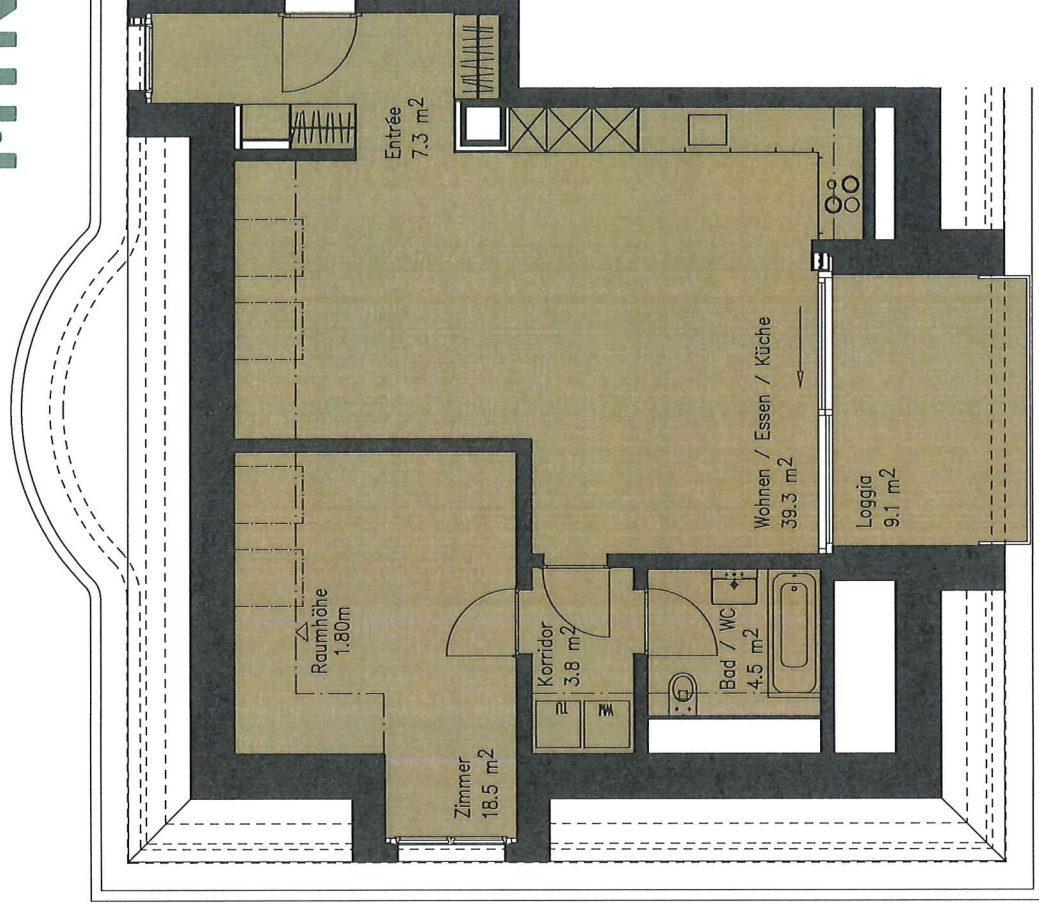

Massstab 1:100



Kleine Änderungen und Abweichungen gegenüber den publizierten Flächen, Plänen und Angaben bleiben ausdrücklich vorbehalten

Mehrfamilienhäuser Minervastrasse 136 und Billrothweg 5 in Zürich