
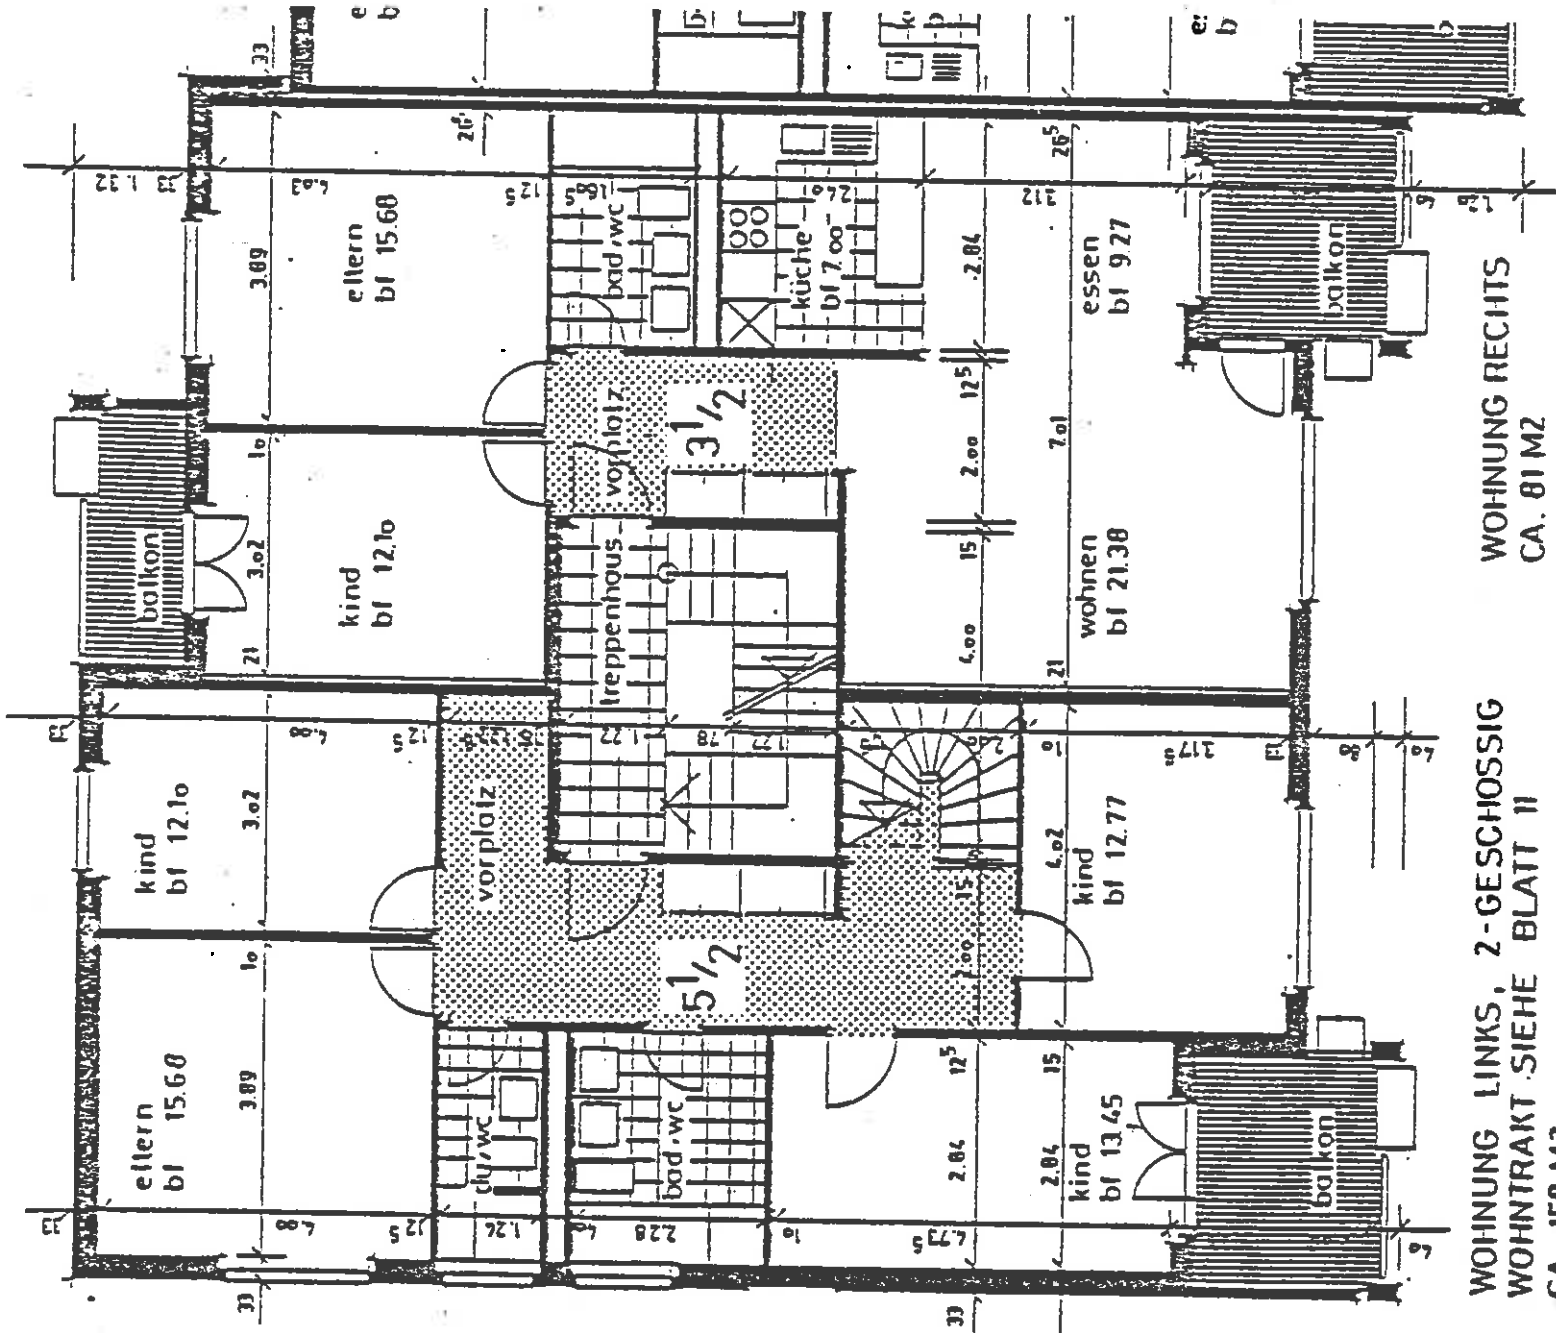


HAUS 5 6 11 12

2. OBERGESCHOSS

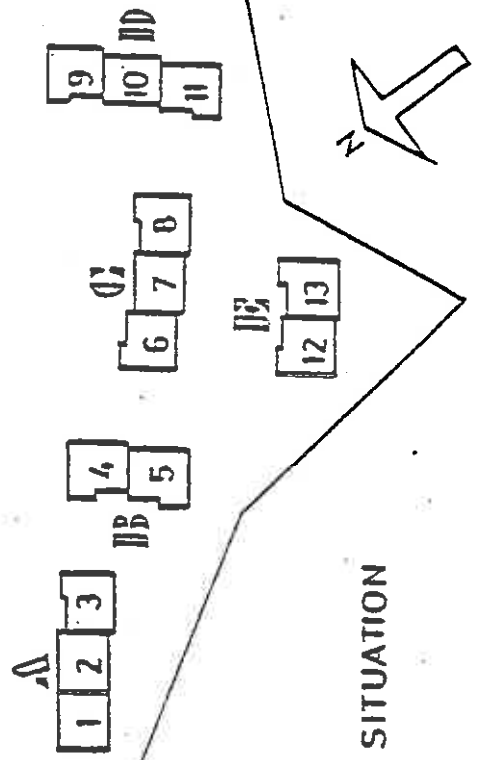

WOHNUNG LINKS, 2-GESCHOSSIG
WOHNTRAKT.SIEHE BLATT II

WOHNUNG RECHTS
CA. 81 M2