


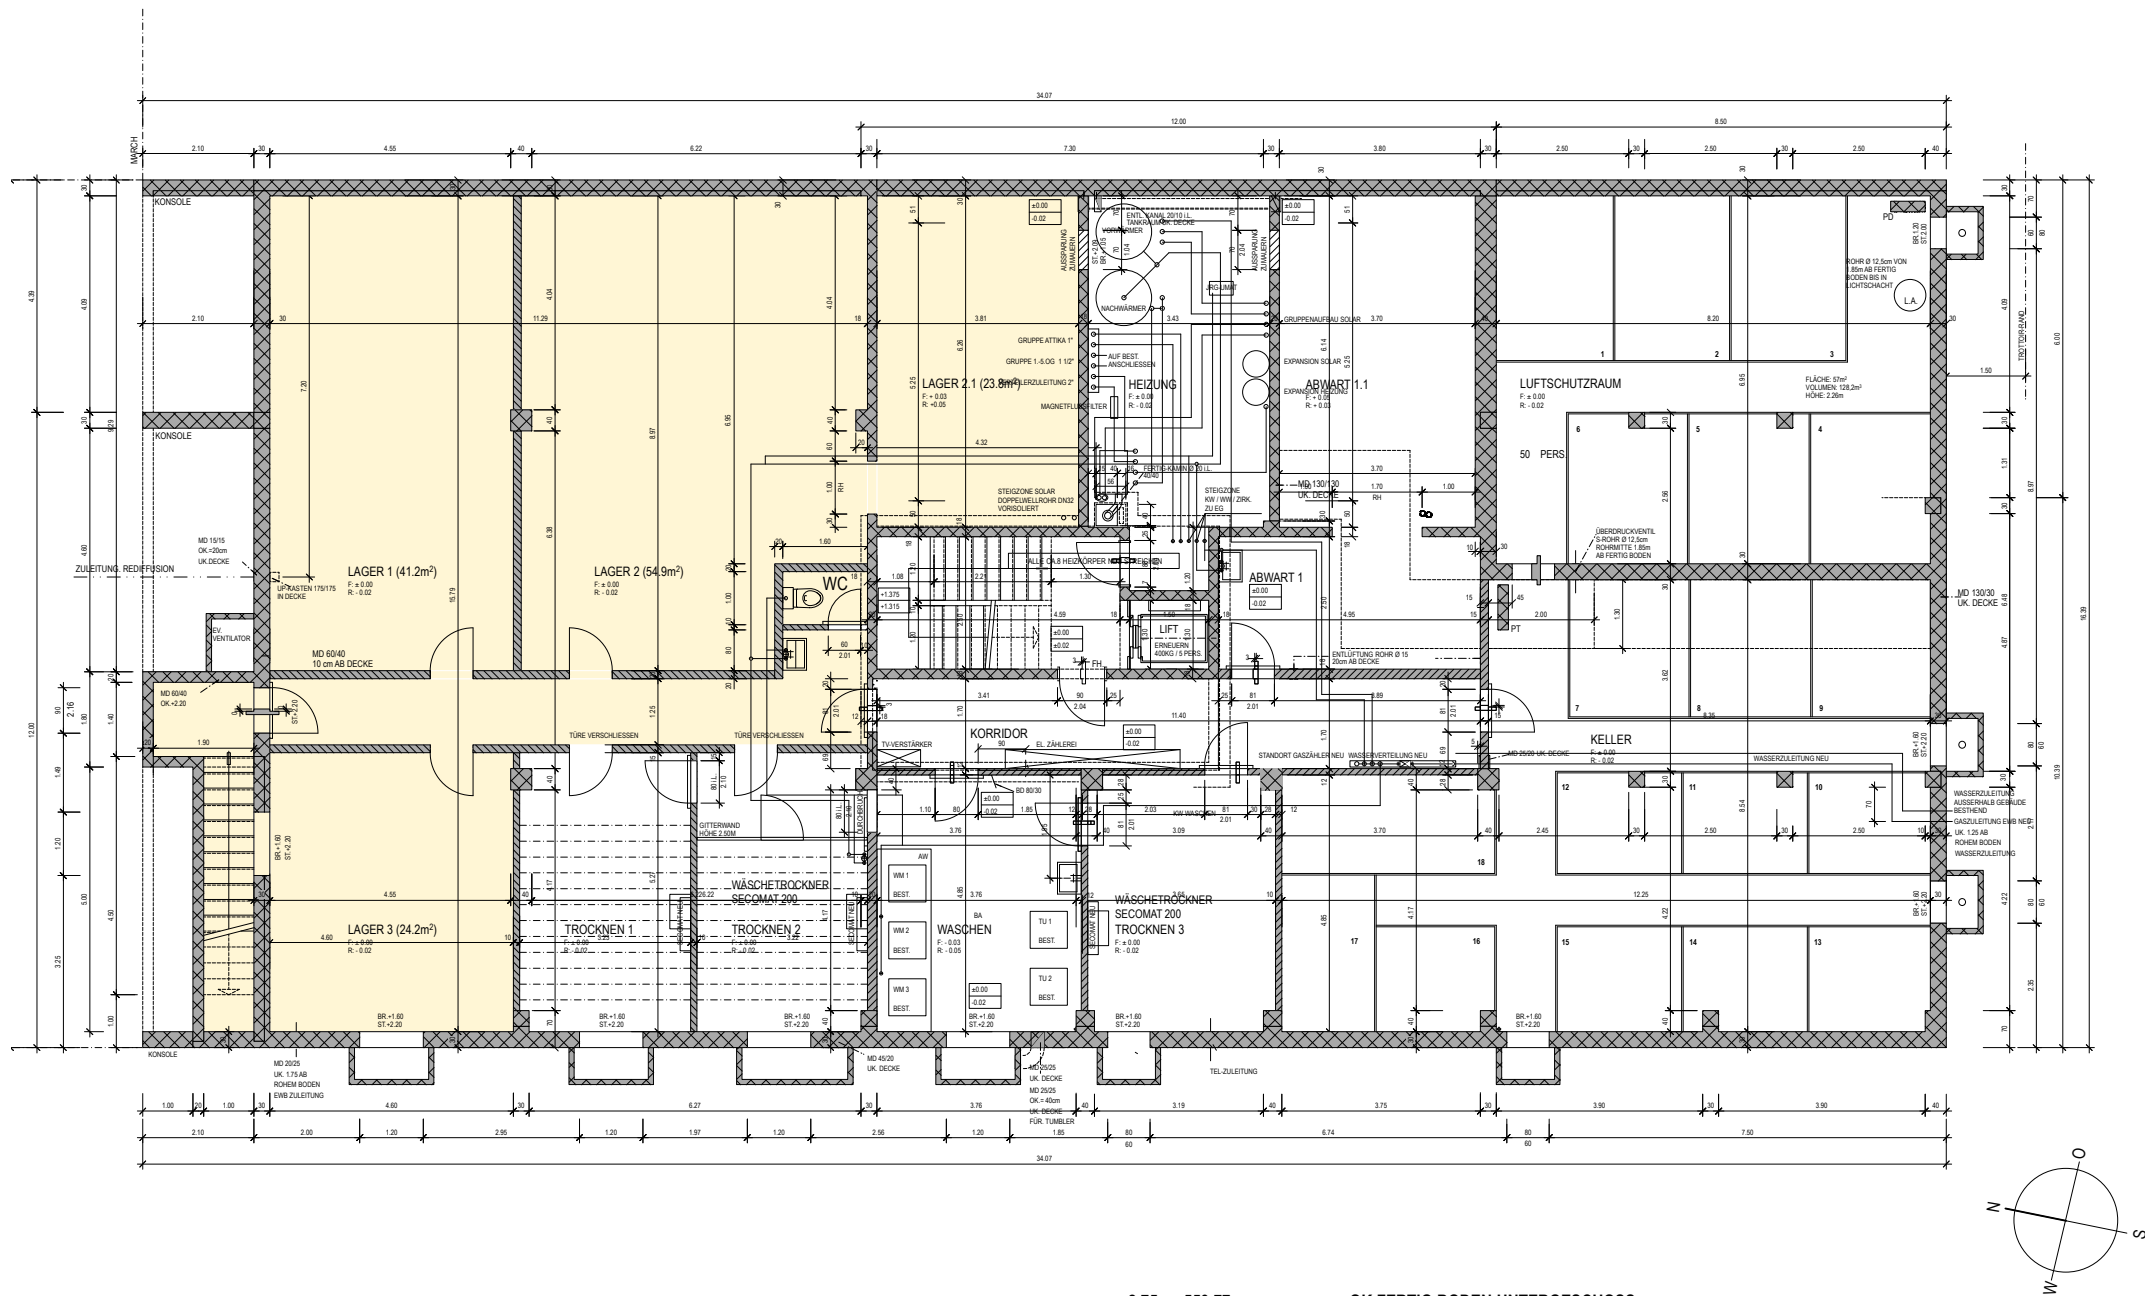

-2.75 = 553.77 = OK FERTIG BODEN UNTERGESCHOSS

279 SANIERUNG MFH RÜTLISTRASSE 10, 3014 BERN

PVK STADT BERN, LAUPENSTRASSE 10, 3008 BERN

151_220

GRUNDRISS UNTERGESCHOSS 1:150

KOHLER + PARTNER AG
ARCHITEKTEN ETH SIA

Stauffacherstr. 72, 3014 Bern
Bodenacker 17, 3033 Wohlen

T 031 320 10 44 F 031 320 10 49
T 031 901 10 44 F 031 901 23 22

www.kohlerpartner.ch
info@kohlerpartner.ch