
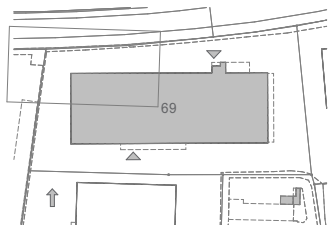



# TULLICHON

Bodenackerstrasse 69, 4657 Dulliken

Strassenseite

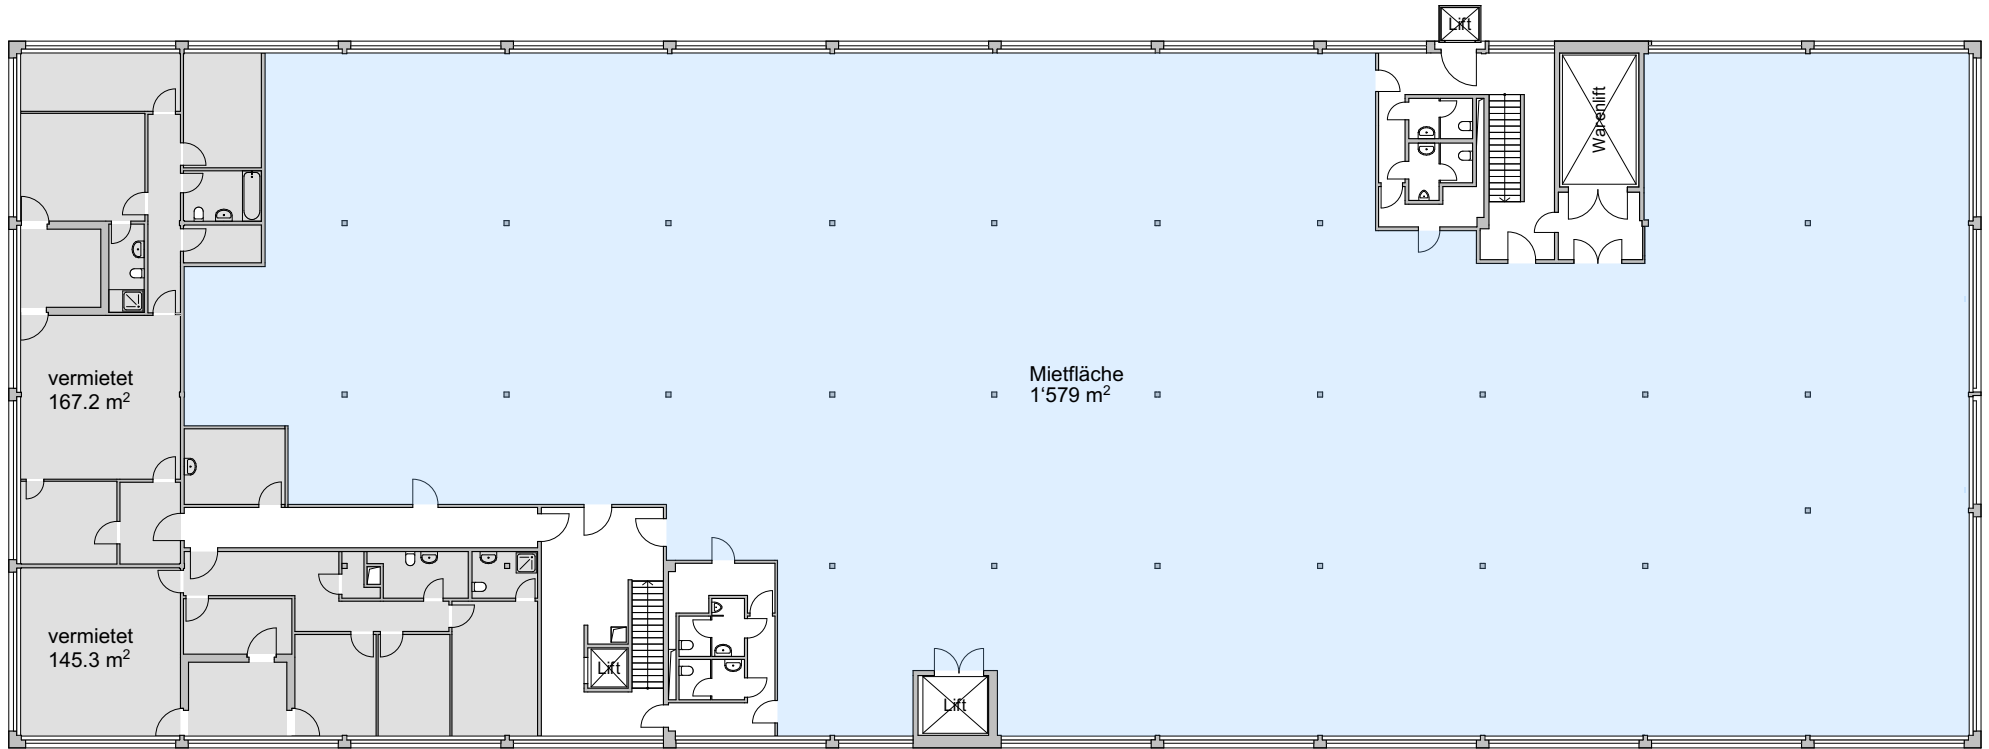

Vermietet: grau  
Frei: blau

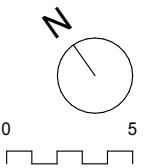

## 4. Obergeschoss

Liegenschaft Nr. 64430 / 1:300 / A4 / 11.02.22 / NF

Stand Februar 2022. Alle Angaben sind unverbindlich. Möblierungen auf den Plänen dienen als Beispiel.