

MEHRFAMILIENHAUS; 16 WHG; VSSM, SCHMELZBERGSTR. 608044 ZÜRICH

Oben Dreifamilien 615024 Stütz
OK: 10.12.10
architekt@uniba.ch1.haus.ch

LEUTWYLER & SANDMEIER
ARCHITEKTEN

2.OBERGESCHOSS

1:50

PLAN-NR. 726/14

DAT.: 25.01.2021

FORM.: 126/75

GEZ.: AM

KONTR.:

±0.00 = 509.33 = 0.43 TIEFER ALS FIXPUNKT (5948)

BETON

BETON, SICHTBETON

BACKSTEIN

KALKSANDSTEIN

BETONFERTIGELEMENTE

MÖRTEL, GIPS

HOLZ

DÄMMSTOFFE

NATURSTEIN

BRANDABSCHNITT

THERMUR-ELEMENT / ALPHA-DOCK

ENLAGEN BETONBOHR

KRAHP-PLATTENANSCHLUSS

ABBRUCH

KOTE FERTIG BODEN

KOTE ROHER BODEN

SW = SCHWELLE

BR = BRÜSTUNG

DE = DECKE

BO = BODEN

GFB = GLASFASER-FENSTERBANK

MFB = METALLFENSTERBANK

ST = STURZ

M = MOTOR / ELEKTROANTRIEB

K = KURBELANTRIEB

RAF = VERBUNDRAFFSTORE

UK = UNTERKANT

OK = OBERKANT

AK = AUSSENKANT

DW = DACHWASSER


BA = BODENABLAUF

ALLE MASSE SIND ROHMASSE UND SIND AM BAU VOM UNTERNEHMER ZU KONTROLLIEREN !
TÜRHOHEN GEMESSEN AB OK FERTIG HÖHEREM BODEN, SCHWELLE BIS UK ROH STURZ.

REV.-DATUM	REVISION
02.09.21 AM	BADWANNEN-TYP GEÄNDERT
10.01.22 AM	ÄNDERUNG AUSSENWÄNDE UND STÜTZEN ERGÄNZT, PLANOGRAFIK
14.02.22 AM	ÄNDERUNG AUSSENWÄNDE (FENSTER), DIVERSES
1.06.22 AM	LIFTWÄNDE, DIVERSES
26.10.22 AM	EINLAGEN UND BRÜSTUNGEN ANGEPAST
03.02.23 AM	RAUMFLÄCHEN, UND DIVERSES

WANDLAGER

Bei Eigentumswohnungen sind akustische Wandlager zwingend notwendig:
Tragende Backsteinwände:
Wir empfehlen die Verwendung von Pronuovok-Lagern von 5mm Stärke (Typ 1073.5) -> UNTEN
Wandlager müssen beidseitig mind. 1,5 cm überstehen, dass der Grundputz keine Verbindung zum Betonboden hat.
Statische Lager z.B. Kriechlager werden vom Statiker definiert.
Nichttragende Wände:
Nichttragende Backsteinwände sind unten mit einem Pronuovok-Lager (Typ 1073.5) und oben mit einem Pronuovok-Lager (Typ 5086.10) oder mit einer Mineralwolle (Isover PS81) zu trennen.

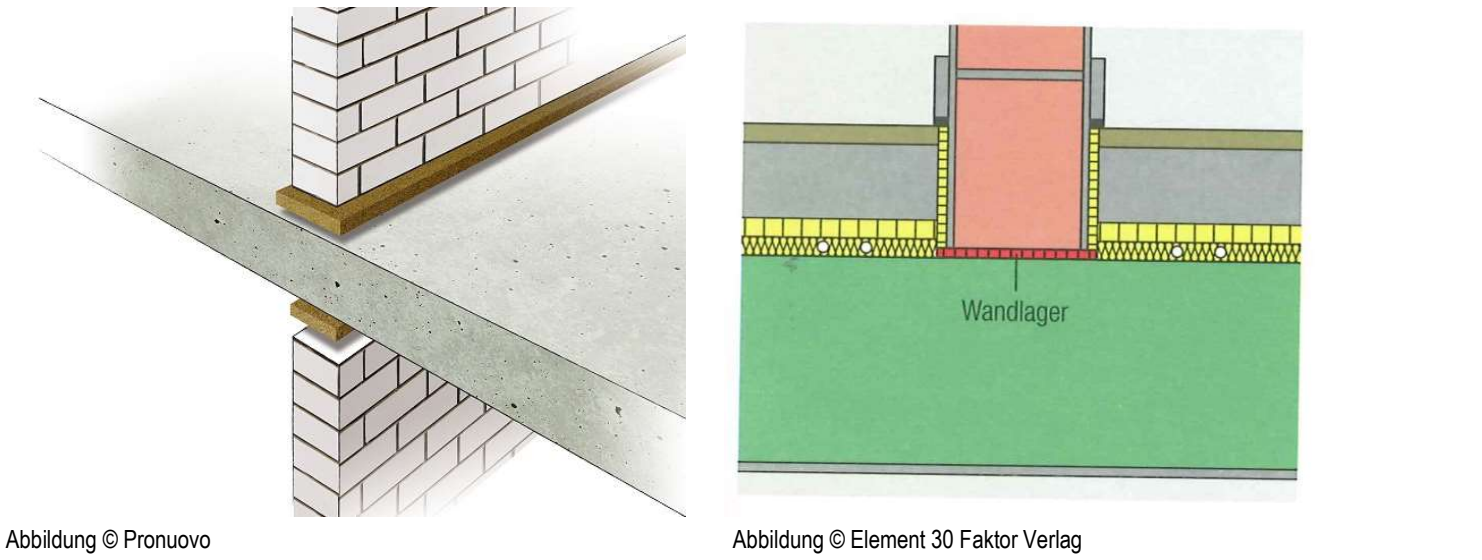

Bei Beton / Calmo- und Kalksandsteinwänden von min. 17.5cm sind keine elastischen Wandlager aus akustischer Sicht notwendig.
Folgende akustischen Wandlager von min. 5mm Dicke sind auch zugelassen:
- Isonova von Firma HBT Isol AG
- Nuvo WL von Firma Stauffer Schallschutz GmbH
- Lasto WL von Firma Mageba SA

Andere Wandlagentypen müssen dem Akustiker zur Kontrolle vorgelegt werden (allenfalls mit akustischem Prüfbericht).

