



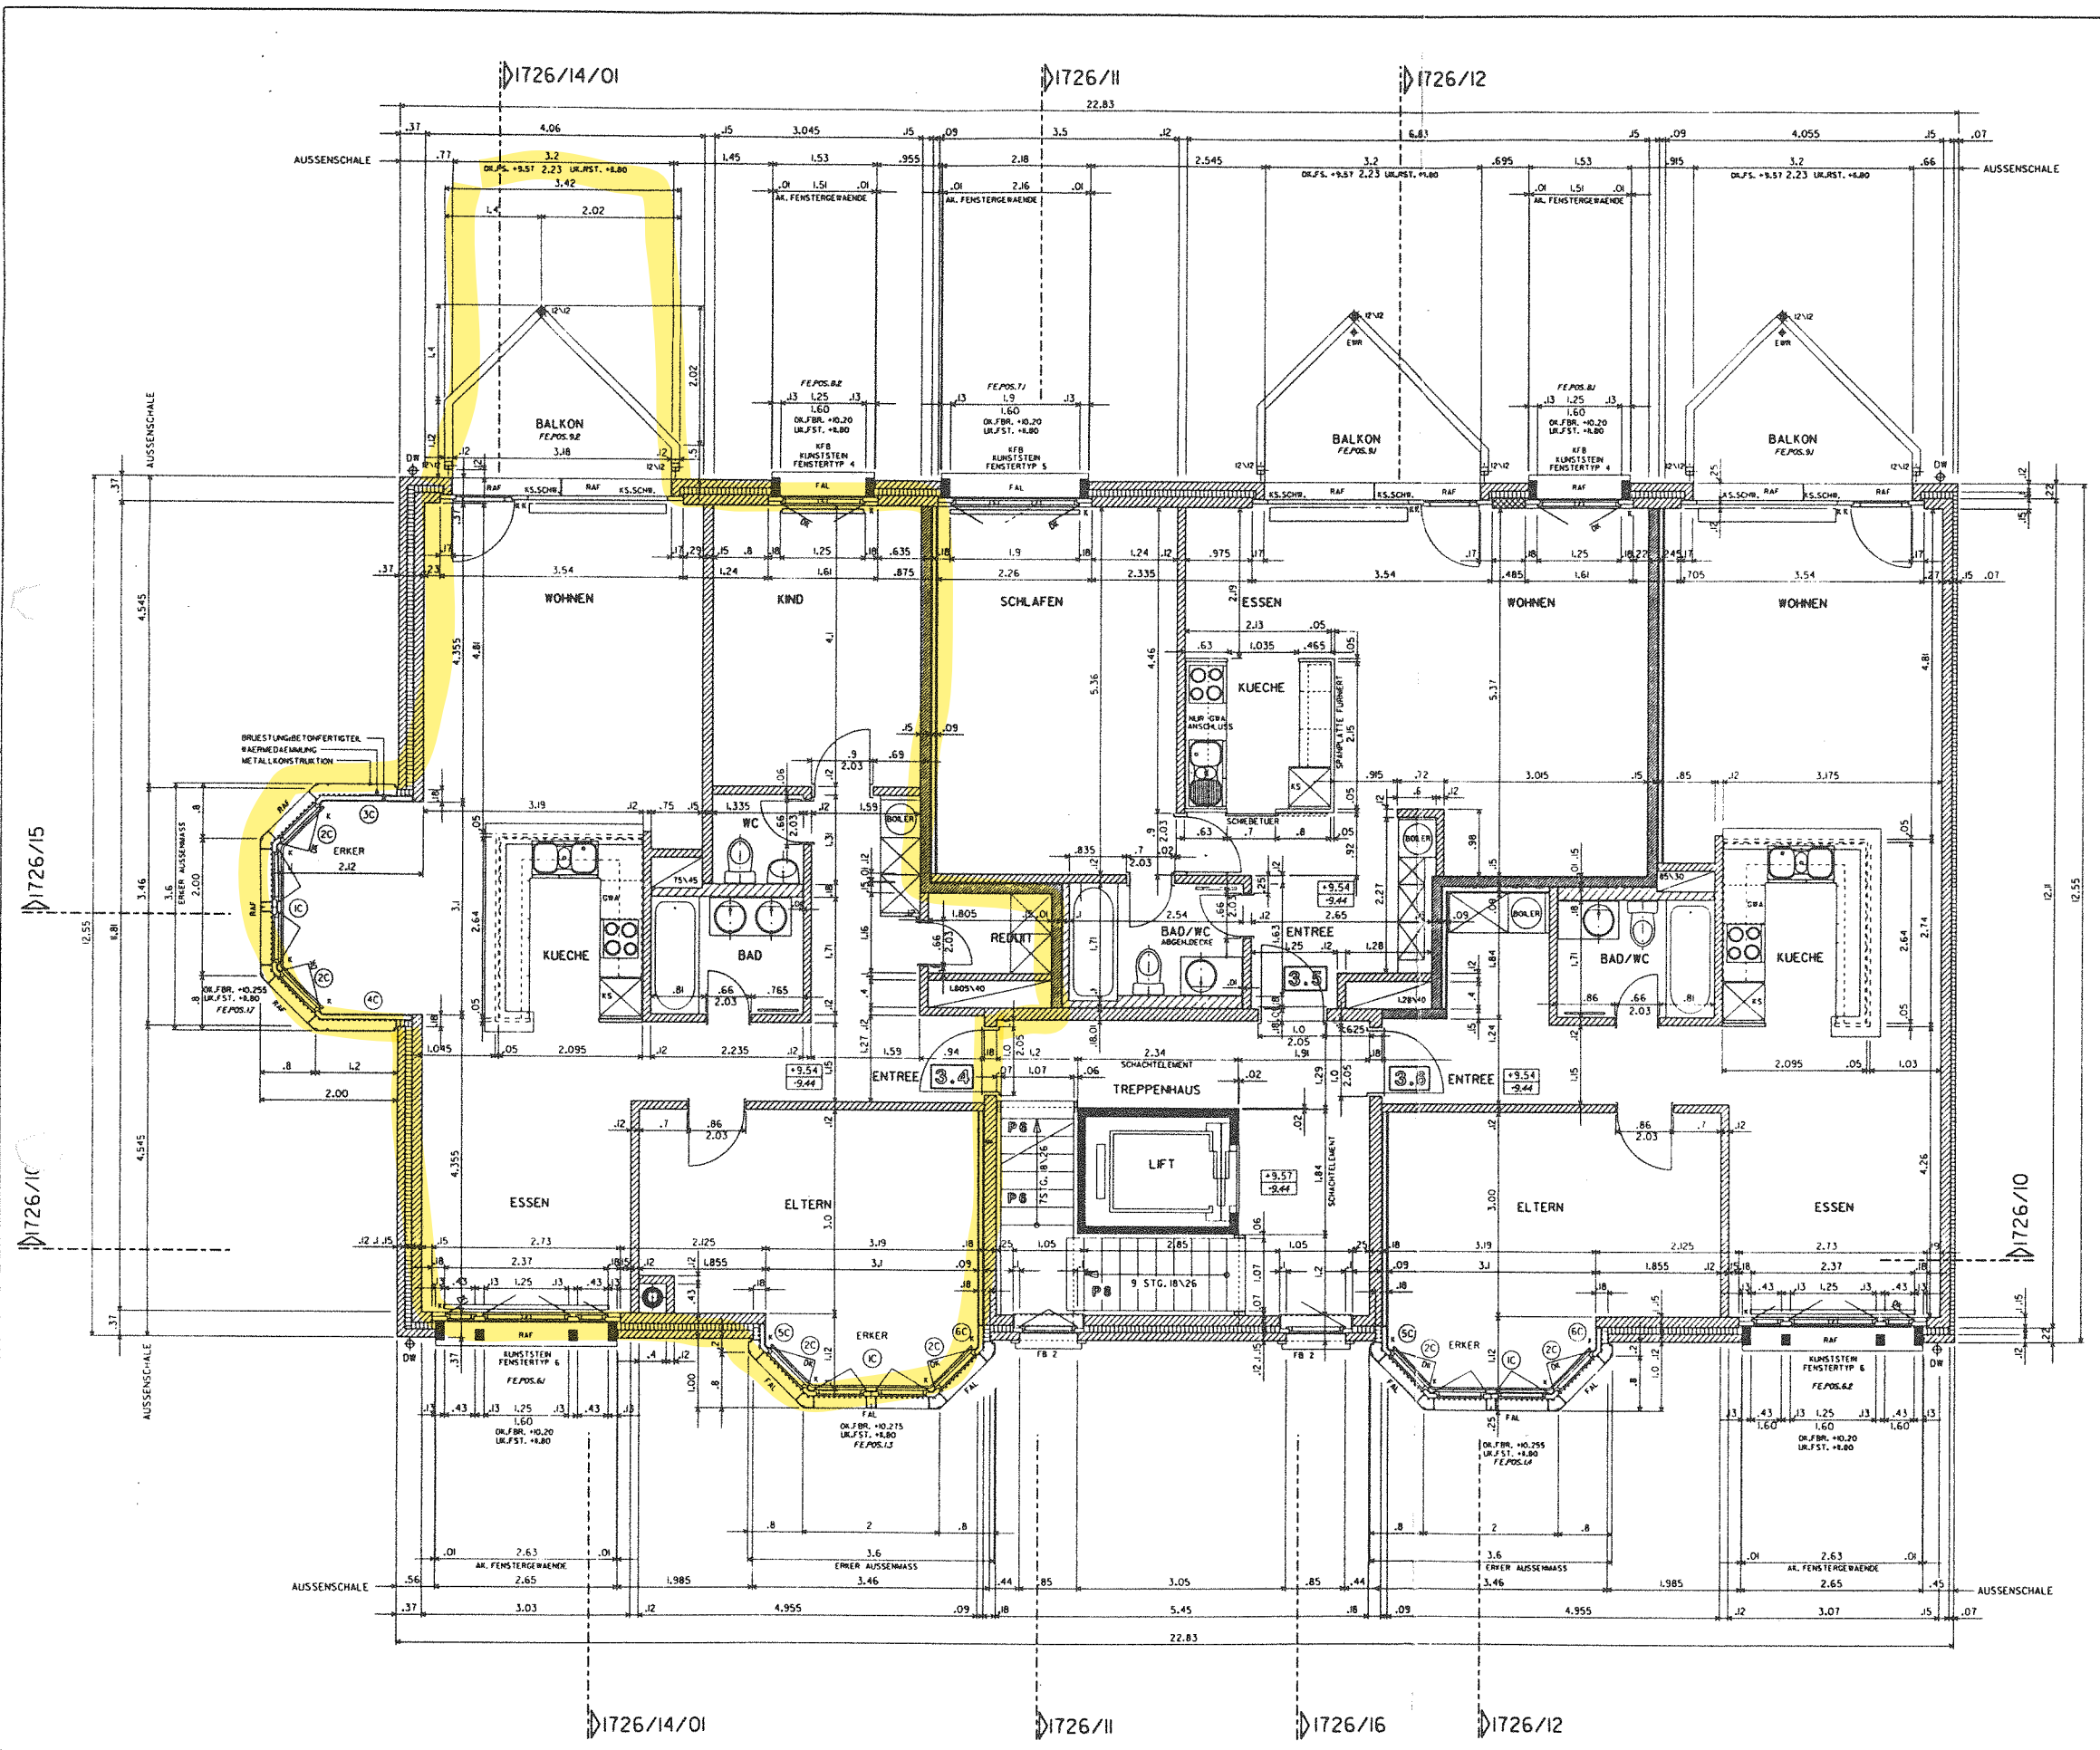

- KS.SCHW. KUNSTSTEINSCHWELLE
EWR ENTWASSERUNGSRÖHR
UR.FST. UNTERKANTE ROHER STURZ
UR.FST. UNTERKANTE FERTIGER STURZ
BR.F OK FERTIG BODEN - OK FERTIG BRÜSTUNG
BR.R OK ROH DECKE - OK ROH BRÜSTUNG
OK.FBR OK FERTIGE BRÜSTUNG
OK.FS OK FERTIGE SCHWELLE
B BOHLEN
W WAND
D DECKE
DW DACHWASSER
DIL DILATION
KS KUNSTSTEIN
FAL FALTLAMMELN
RAF RAFFLAMELLENSTORE
SO SONNENSTORE
KURBEL KURBEL
MFB METALLFENSTERBANK
SP SPEIER
KFB KUNSTSTEINFENSTERBANK

ALLGEMEINER TEXT
SAMTLICHE MASSE SIND ROHMASSE. DIESE SIND VON DEN UNTERNEHMERN AUF
EIGENE VERANTWORTUNG AN BAU ZU KONTROLLIEREN. DIFFERENZEN UND UN-
KLARHEITEN SIND DER BAULEITUNG SOFORT MITZUTEILEN.
FÜR DIE EISENBETONKONSTRUKTIONEN GELTEN DIE INGENIEURPLÄNE.
FÜR DIE TECHNISCHEN INSTALLATIONEN GELTEN DIE SPEZIALISTENPLÄNE.
AUSSPARUNGEN WERDEN MITTELS SPEZIELLER AUSSPARUNGSPLANEN ANGEZEIGT.
TÜRHOCHEN VERSTEHEN SICH AB OK.FERTIG HOHEREM BODEN, RESPEKTIVE
SCHWELLE BIS UN ROHEM STURZ.
BRÜSTUNGSHÖHEN VERSTEHEN SICH AB OK.FERTIG BODEN BIS OK.FERTIG
FENSTERBANK.
ALLE PUTZANSCHLÜSSE AN HOLZ, METALL, SICHTBETON UND KUNSTSTEIN SIND
SAUBER ZU SCHNEIDEN.
VORLIEGENDE KONSTRUKTION IST DURCH BAUINGENIEUR UND UNTERNEHMER
BEZÜGLICH MOGLICHER RISIKO ZU PRÜFEN UND ALLEFALLIGE BEDEHNEN
SIND DER BAULEITUNG ZU MELDEN.

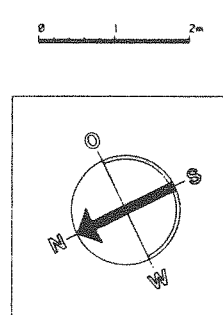

WOHNEN	ESSEN	ENTREE
ELTERN	KIND	SCHLAFEN
KUECHE	BAD/WC	
TREPPENHAUS		

WOHN- + GESCHAFTSHAUS MUEHLEWATTSTR.53 BERN			
GALERIE			
DO.	5.10	6.11	
400	4.7	4.8	4.9
300	3.4	3.5	3.8
200	2.1	2.2	2.3
100	BUERO	BUERO	
EG.	LADEN		

- 5/9.13 OK. FERTIG BODEN
5/9.00 OK. ROHER BODEN
- 5/9.04 OK. FERTIG BODEN
5/9.95 OK. ROHER BODEN
- P 1 POSITION TREPPENELEMENTE
FB 2 POSITION KUNSTSTEINFENSTERBANK
2A POSITION BRÜSTUNGSELEMENTE
- BETON
VORFABRIZIERTE KUNSTSTEINELEMENTE
NORMALBACKSTEIN
NORMALBACKSTEIN SCHWER
NORMALBACKSTEIN AUF HBT-WANDLAGER ISOMUR
VORSATZSCHALE MIT FREISTEHENDEN METALLSTÄENDERN

GRUNDRISS
3.OBERGESCH.
OKF. WOHNUNGEN
+9.54

0.00=524.66
OKF. LADEN ERDGESCHOSS

PL.PHASE	AUSFÜHRUNG
MST.	1990 ~ 1:100
DATUM	31.10.1988
SACHB.	E.HOCHULI
GEZ.	R.WILDERMANN
PL.GR.	84/52
OBJ.NR.	1726
PL.NR.	1726/06
HELPER ARCHITECTEN AG WELTPOSTSTRASSE 17 CH 3005 BERN 031 44 62 44	