

### Wohnung 3

GESCHOSS	EG
ZIMMER	4.5
WOHNFLÄCHE	187m <sup>2</sup>
TERRASSE	75m <sup>2</sup>
GARTEN	416m <sup>2</sup>

Projektname: MFH Garden Ebmatingen

Bergwiesenstrasse 6, 8123 Ebmatingen


Architektur bei Janine Wachsmann Architektur GmbH  
 Einrichtung bei ANDREAS KUNZ DESIGN GmbH

Mst. 1:100



ANDREAS KUNZ

DESIGN

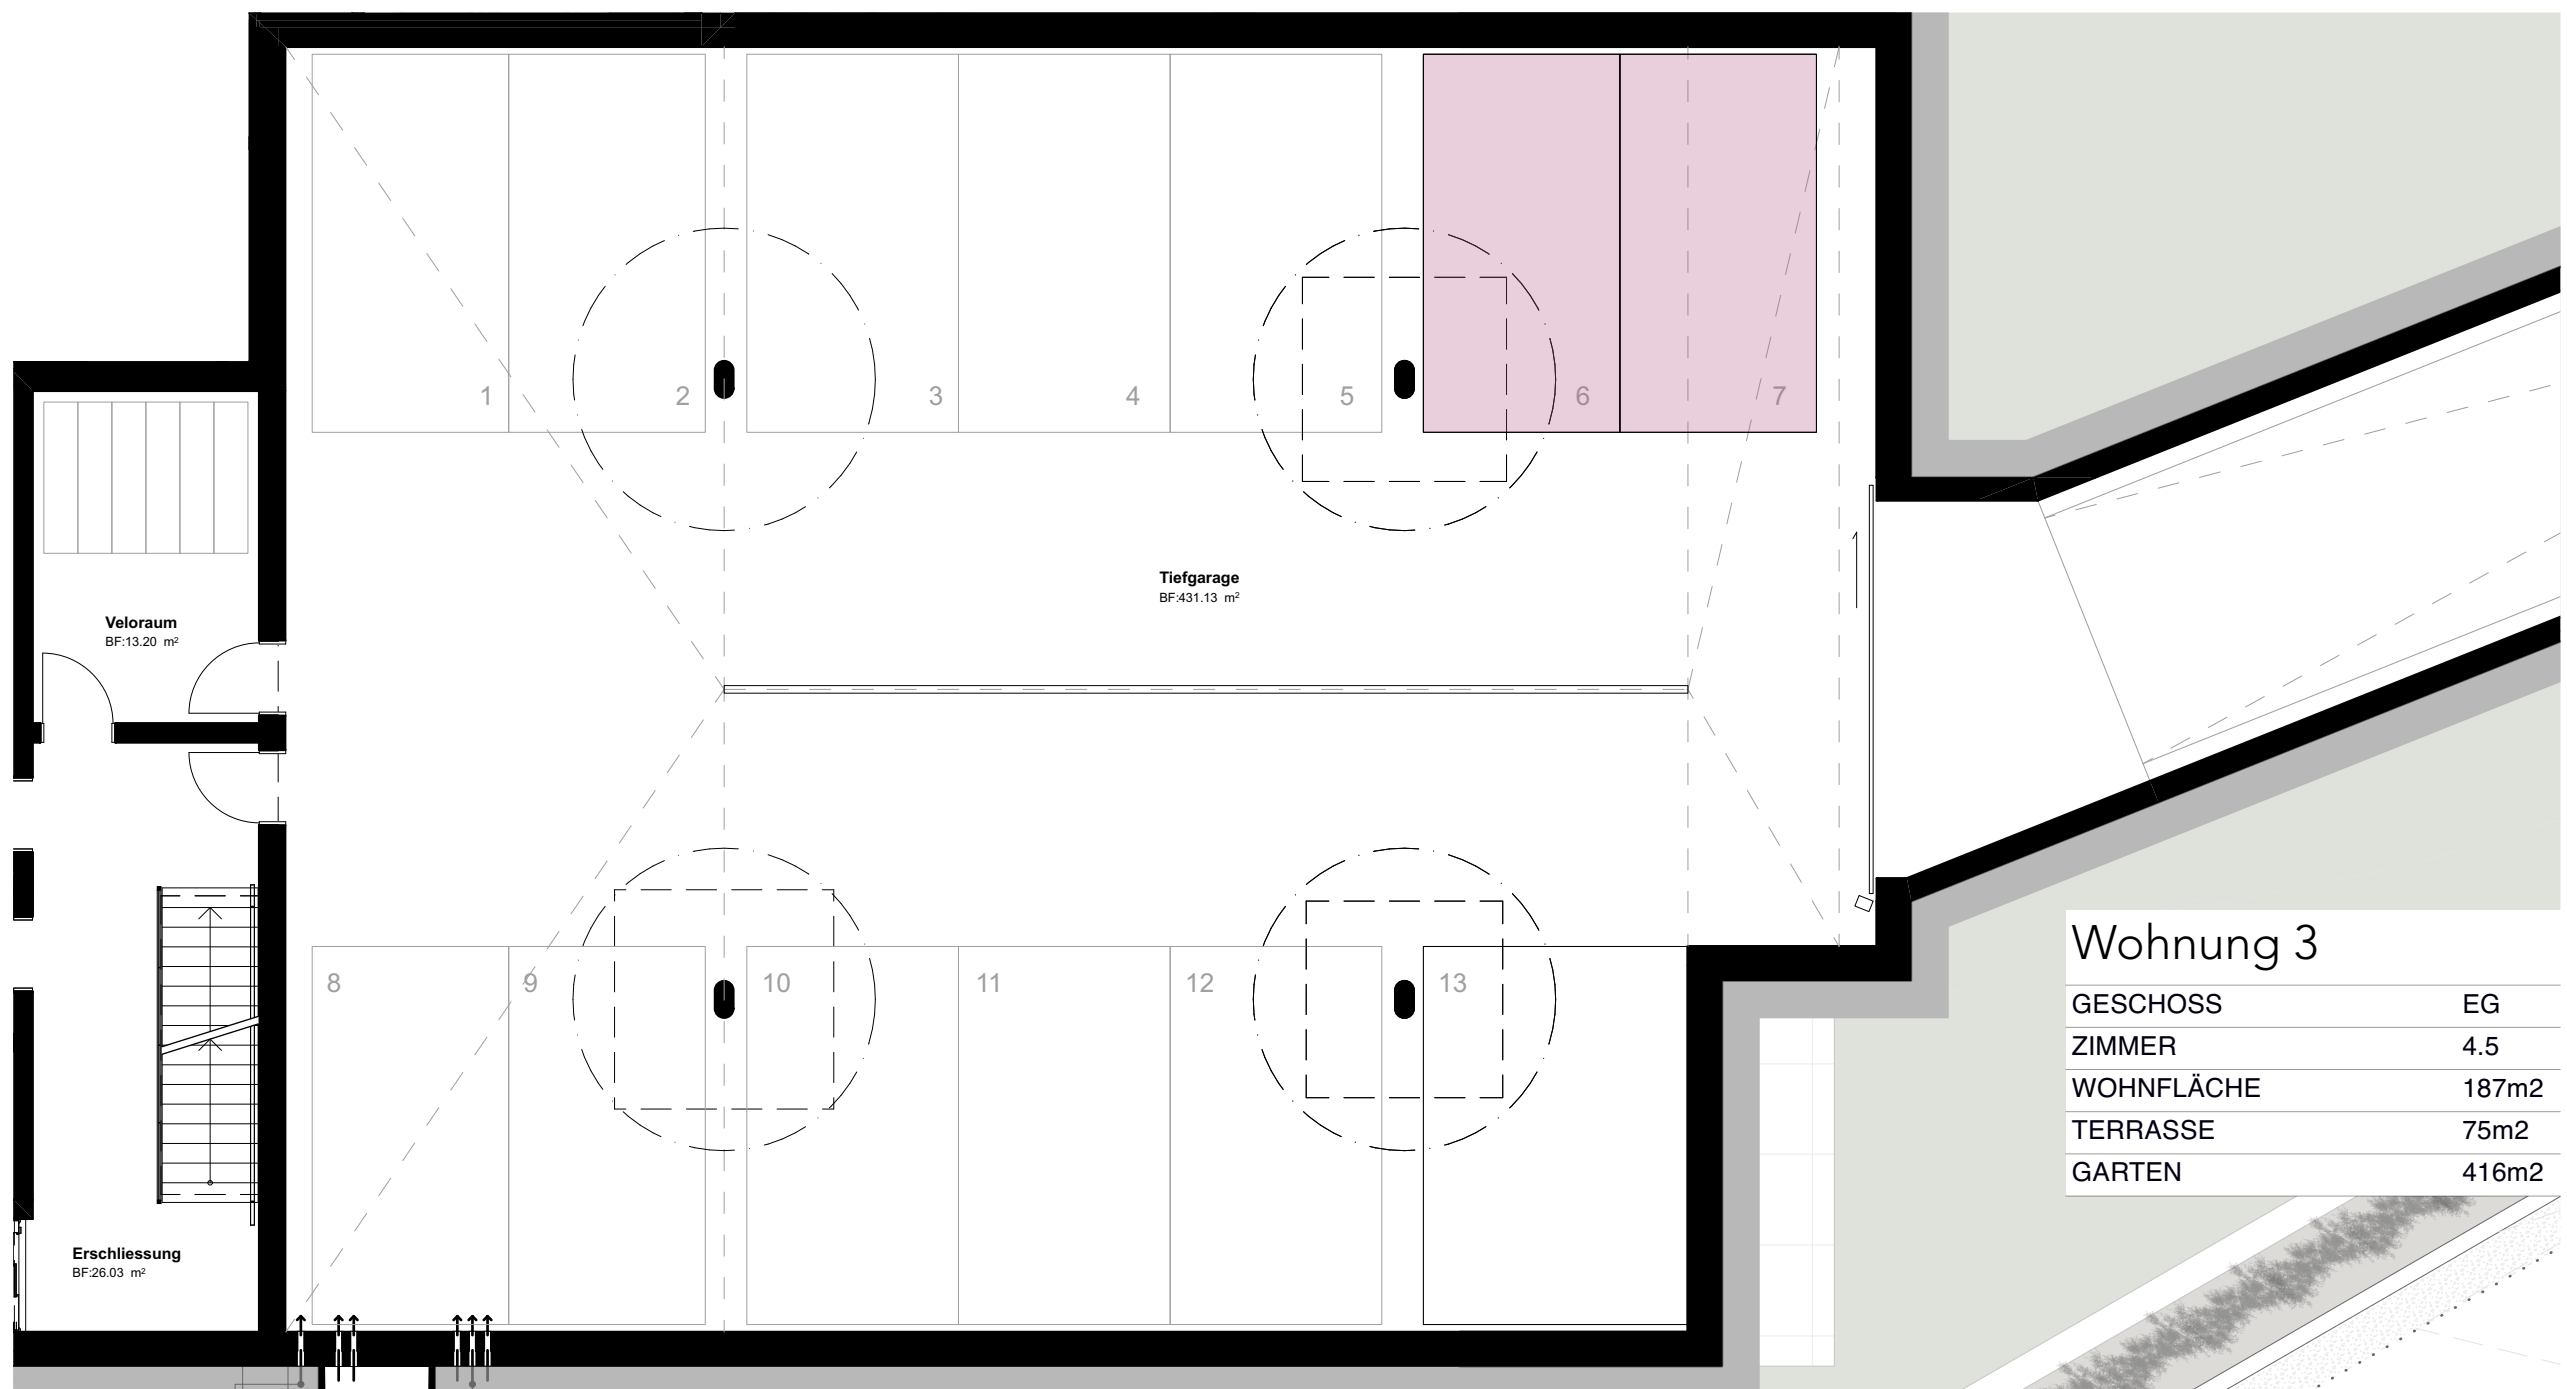

### Wohnung 3

GESCHOSS	EG
ZIMMER	4.5
WOHNFLÄCHE	187m2
TERRASSE	75m2
GARTEN	416m2

Projektname: MFH Garden Ebmatingen

Bergwiesenstrasse 6, 8123 Ebmatingen


Architektur bei Janine Wachsmann Architektur GmbH  
 Einrichtung bei ANDREAS KUNZ DESIGN GmbH

Mst. 1:100



ANDREAS KUNZ

DESIGN

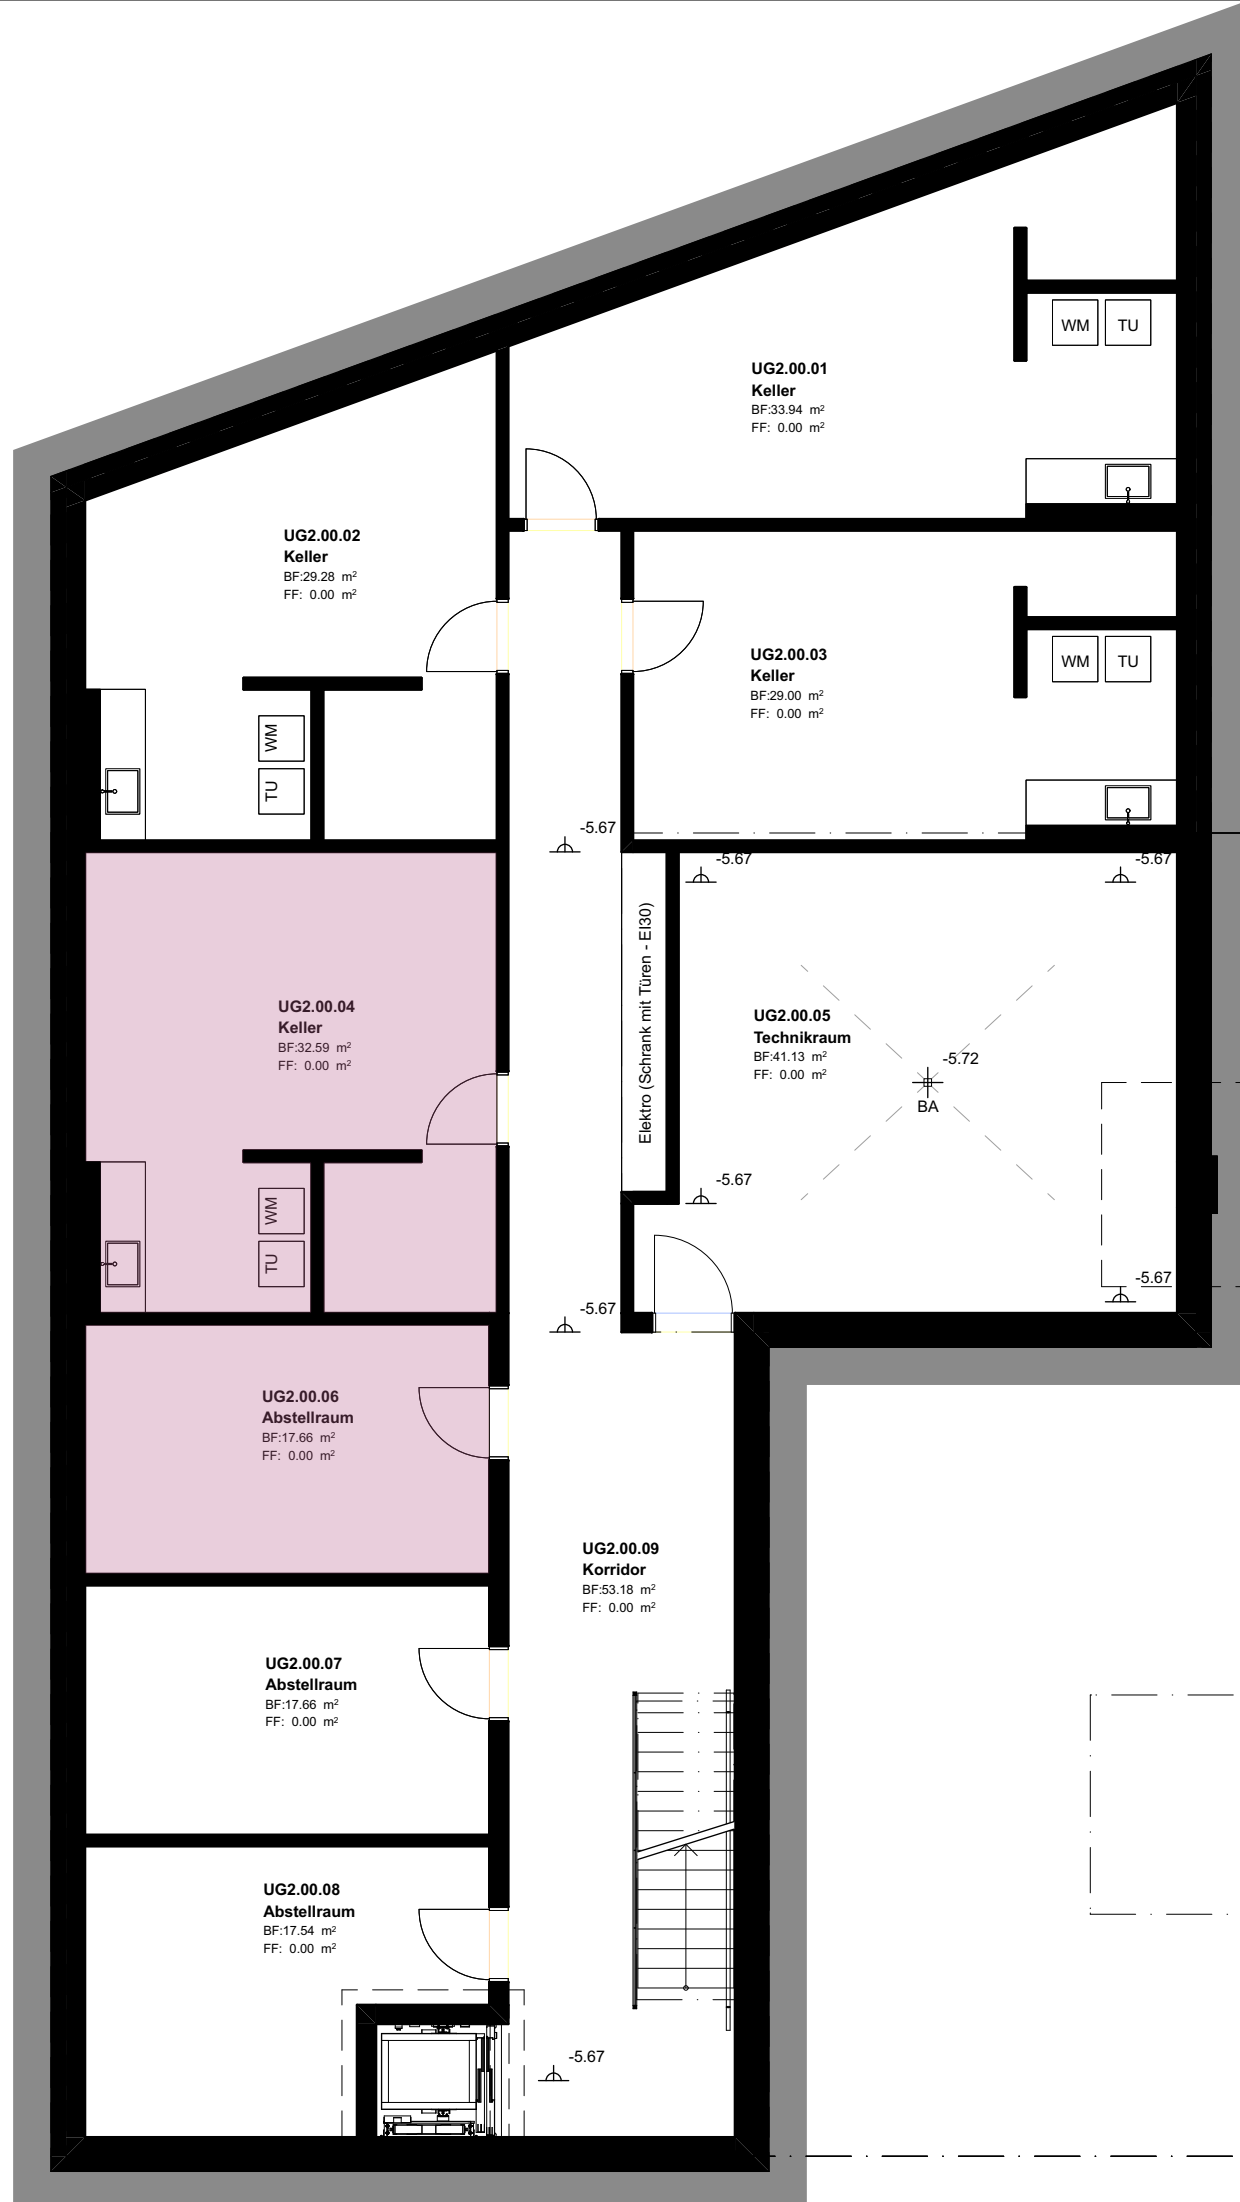

## Wohnung 3

GESCHOSS	EG
ZIMMER	4.5
WOHNFLÄCHE	187m <sup>2</sup>
TERRASSE	75m <sup>2</sup>
GARTEN	416m <sup>2</sup>

Projektname: MFH Garden Ebmatingen

Bergwiesenstrasse 6, 8123 Ebmatingen

Architektur bei Janine Wachsmann Architektur GmbH  
Einrichtung bei ANDREAS KUNZ DESIGN GmbH

Mst. 1:100



ANDREAS KUNZ  
DESIGN