


Ernst-Nobs-Platz 7, 8004 Zürich

6. Obergeschoss

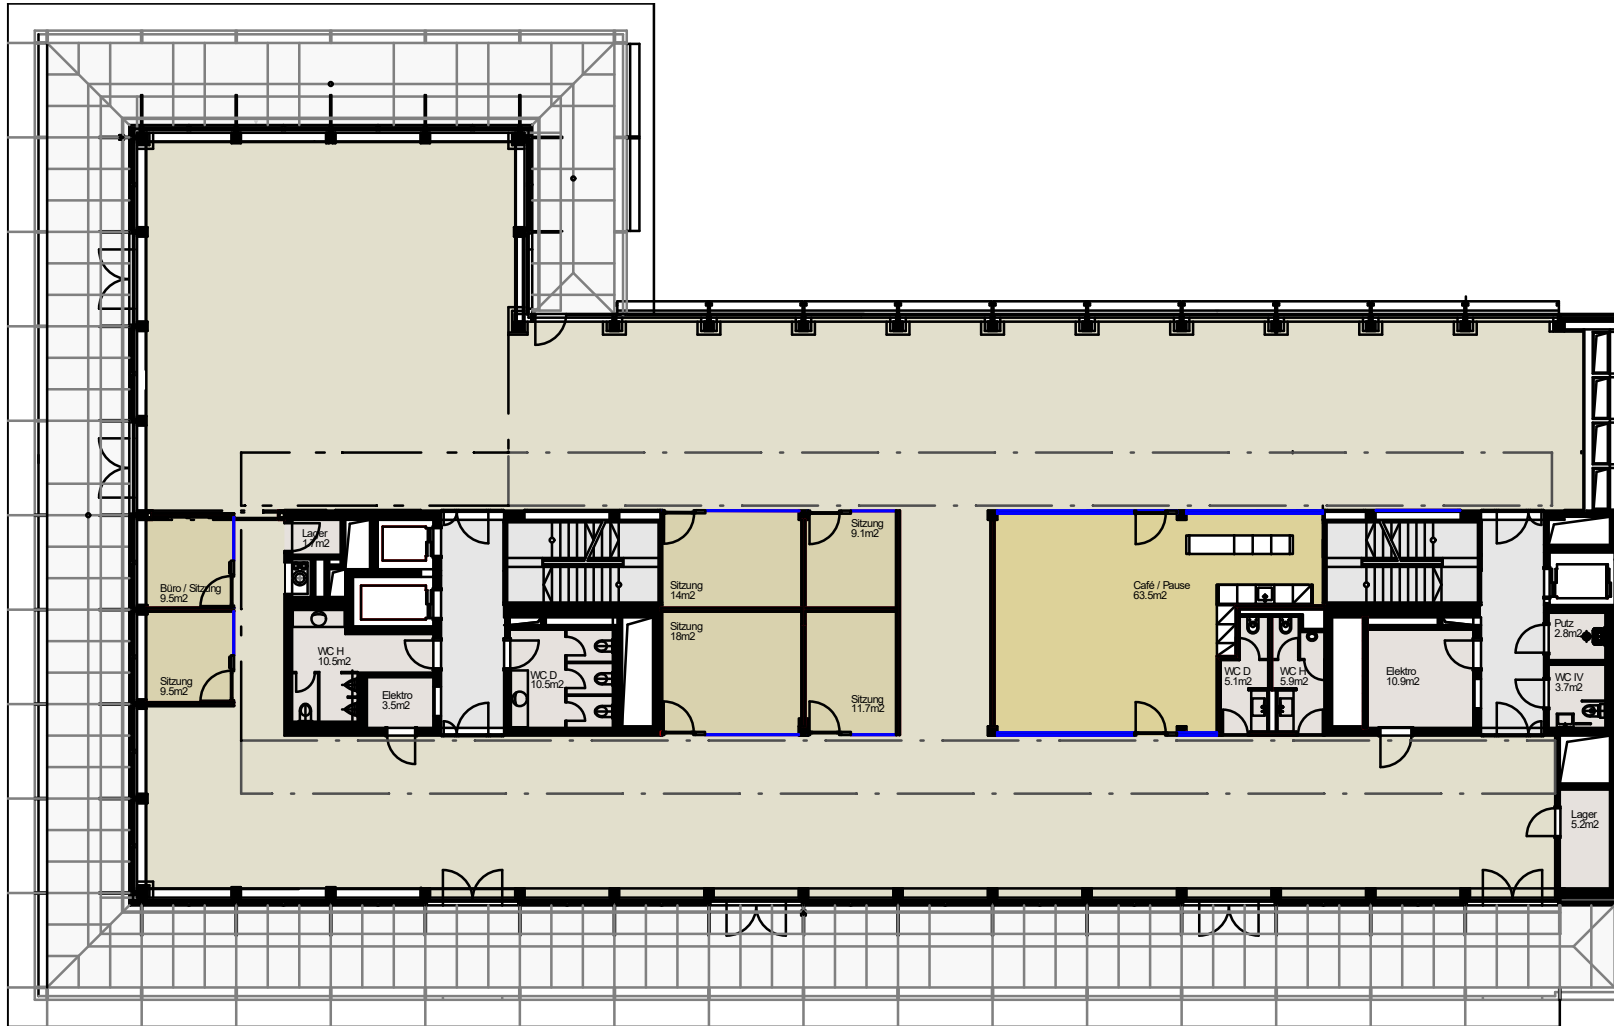

Flächenübersicht

Büro	830 m ²
Terrasse	267 m ²

Ihr Kontakt

Jones Lang LaSalle AG | Andreas Jordi | 044 215 75 40 | letting@jll.com