
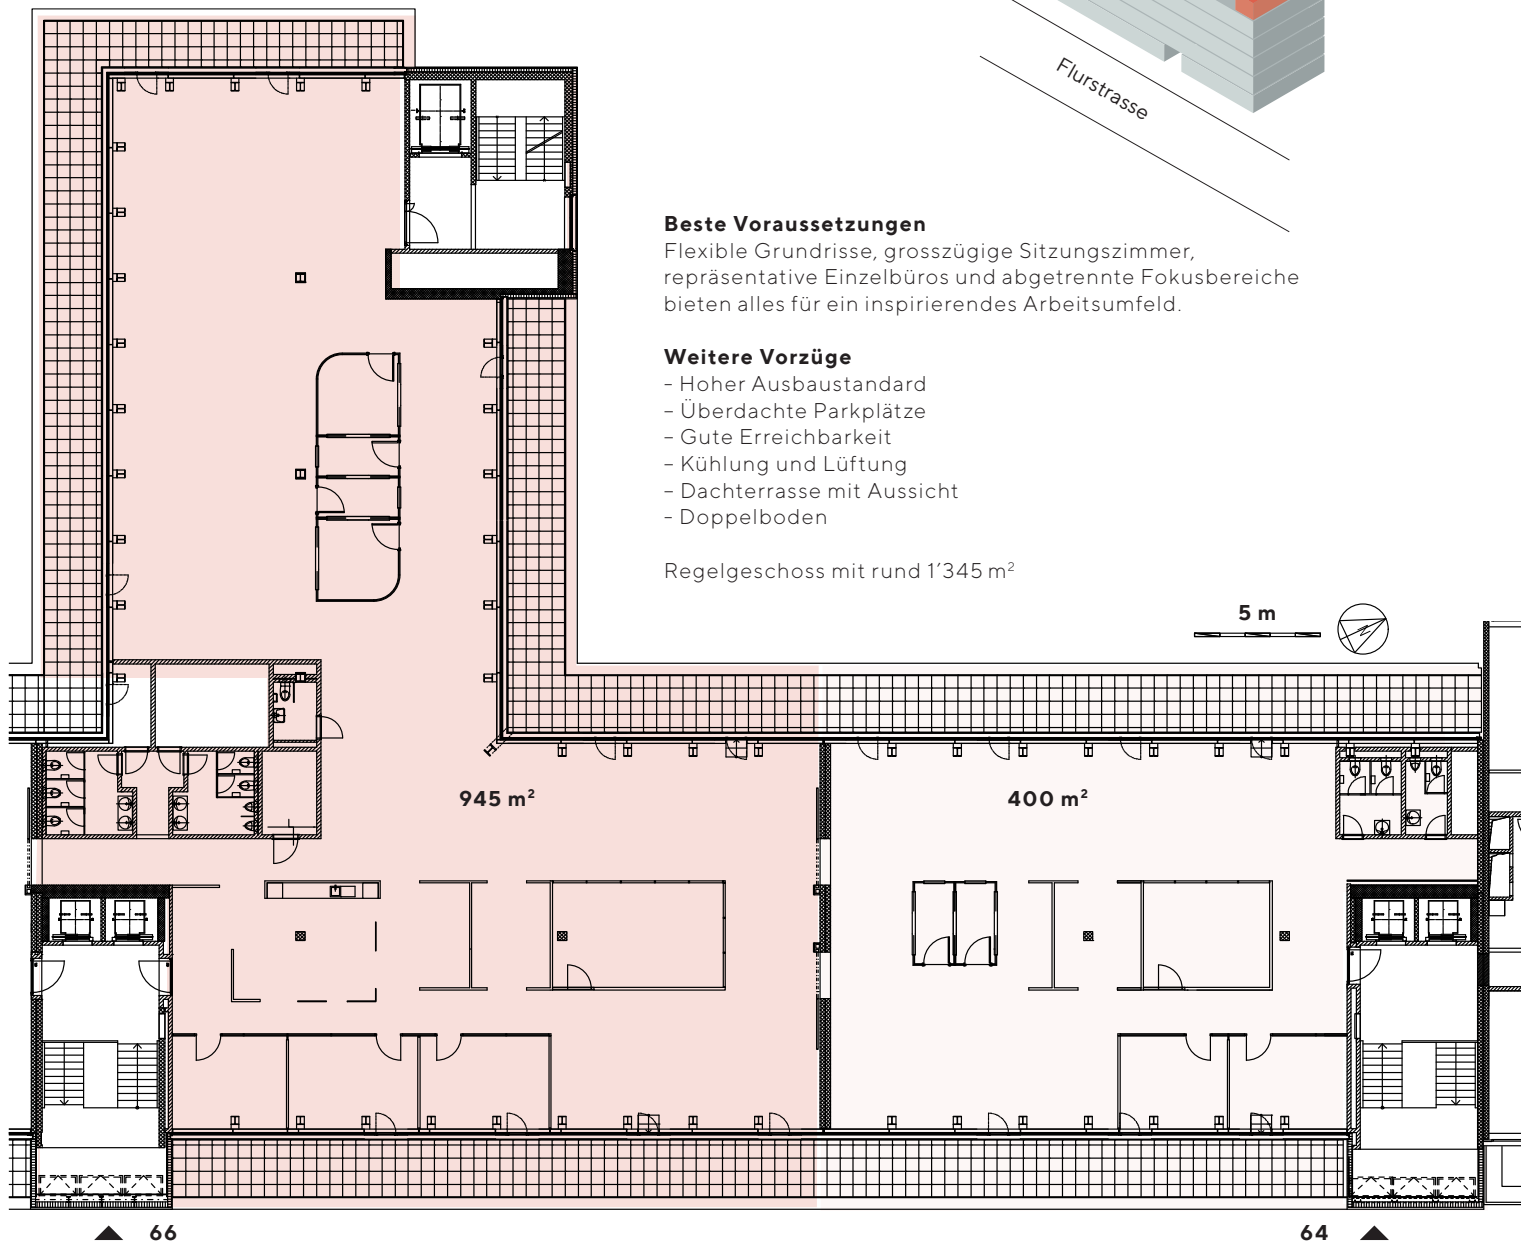


5. OBERGESCHOSS

Gebäude 66 / ca. 945m²

Gebäude 64 / ca. 400m²

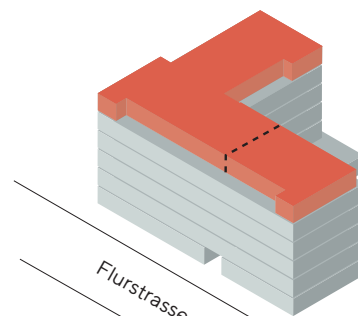

Beste Voraussetzungen

Flexible Grundrisse, grosszügige Sitzungszimmer, repräsentative Einzelbüros und abgetrennte Fokusbereiche bieten alles für ein inspirierendes Arbeitsumfeld.

Weitere Vorzüge

- Hoher Ausbaustandard
- Überdachte Parkplätze
- Gute Erreichbarkeit
- Kühlung und Lüftung
- Dachterrasse mit Aussicht
- Doppelboden

Regelgeschoss mit rund 1'345 m²

Änderungen und Abweichungen gegenüber den publizierten Angaben bleiben ausdrücklich vorbehalten.
Bei dem hier abgebildeten Grundriss handelt es sich um ein Regelgeschoss.



Jones Lang LaSalle AG
Prime Tower, Hardstrasse 201, 8005 Zürich
letting@eu.jll.com und 044 215 75 75

FLURHOF
64
66