

LAKEPOINT

Geschoss EG

Fläche 465 m²

Beratung & Vermietung




Jones Lang LaSalle AG

Prime Tower
Hardstrasse 201
8005 Zürich

Tel +41 44 215 75 75
letting@jll.com

lake-point.ch

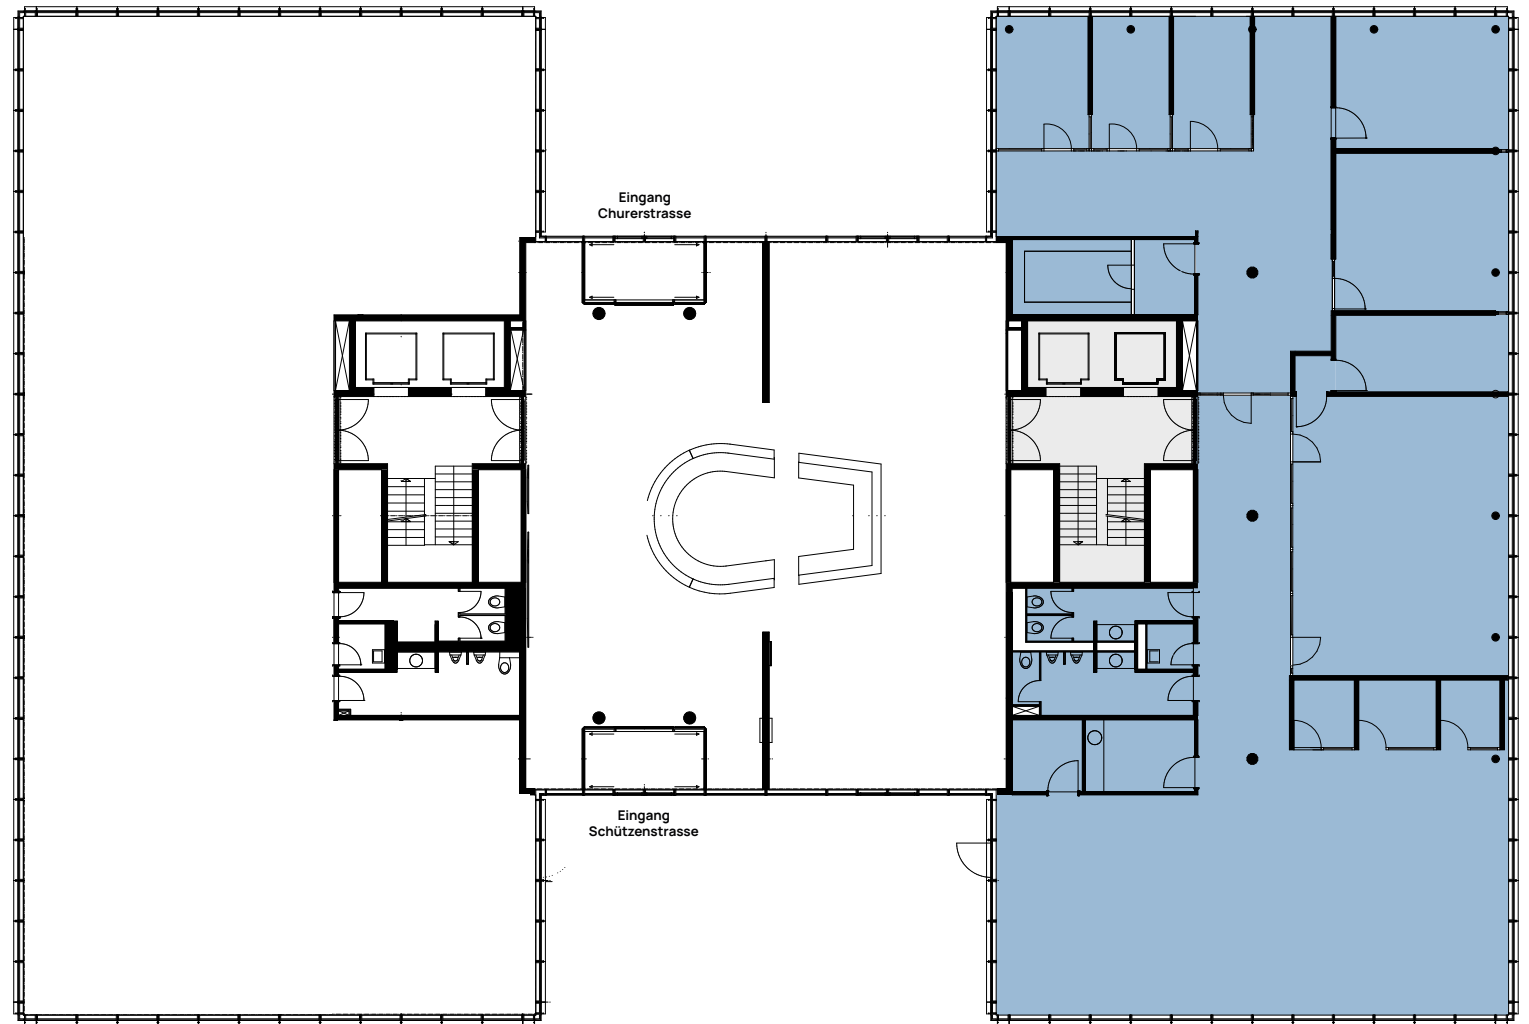

0 2 4 6 8 10 m

Änderungen und Abweichungen gegenüber den publizierten Angaben bleiben ausdrücklich vorbehalten.

LAKEPOINT

Geschoss 1. OG

Fläche 465 m²

Beratung & Vermietung



Jones Lang LaSalle AG

Prime Tower


Hardstrasse 201

8005 Zürich

Tel +41 44 215 75 75

letting@jll.com

lake-point.ch

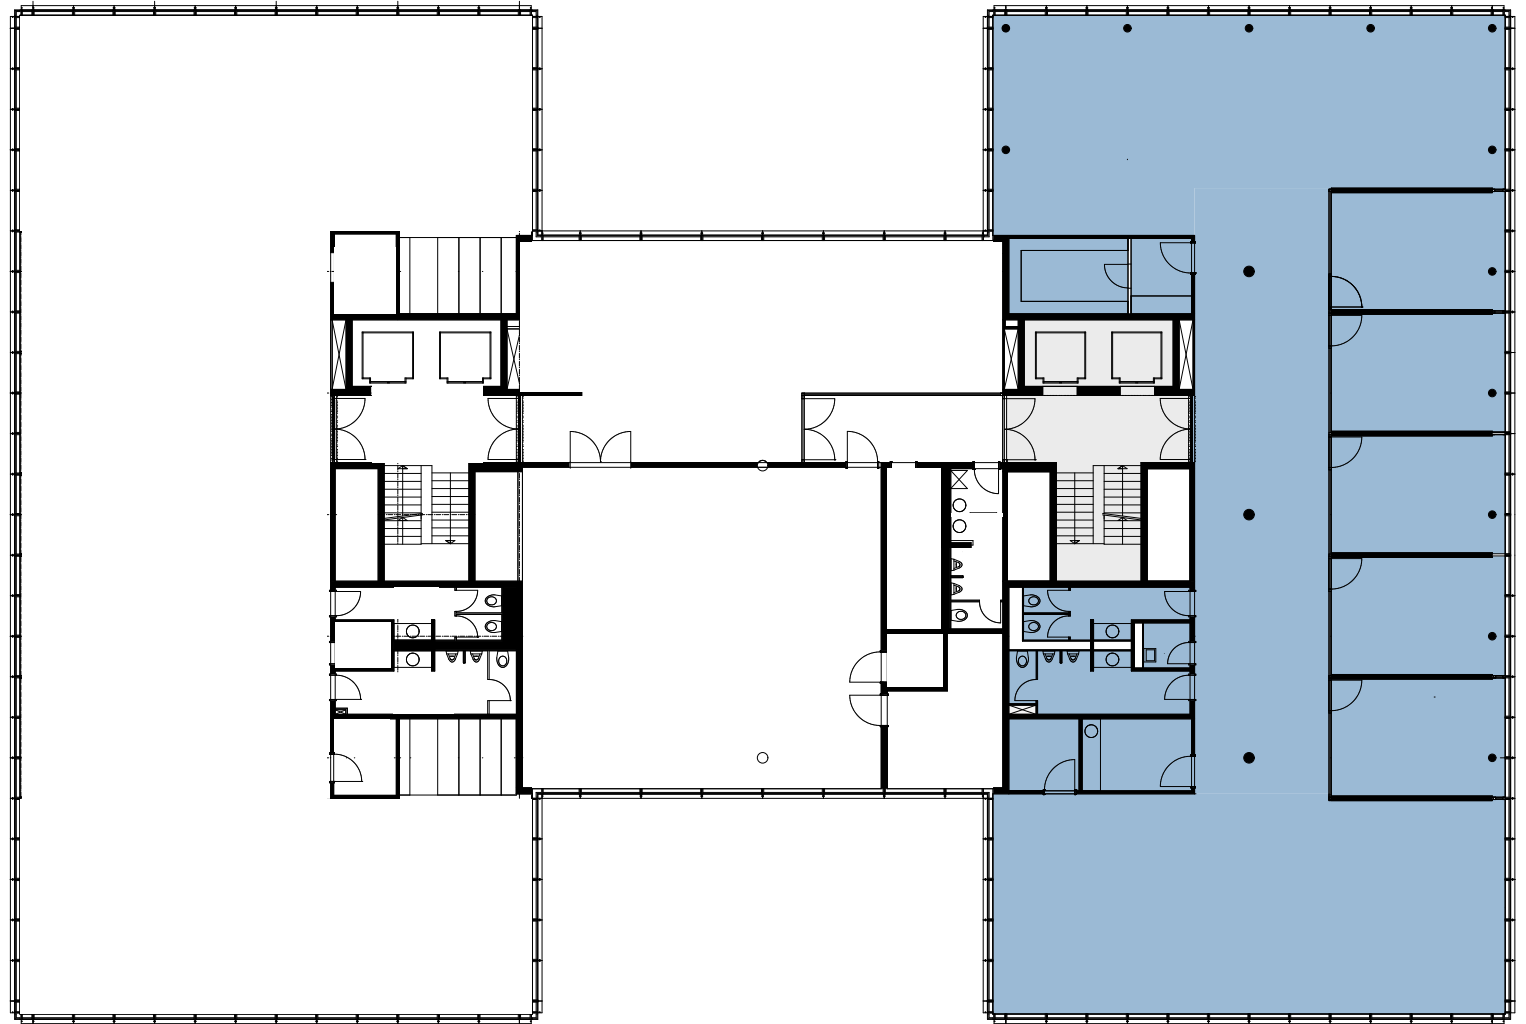

0 2 4 6 8 10 m

Änderungen und Abweichungen gegenüber den publizierten Angaben bleiben ausdrücklich vorbehalten.