


A B C D E F G H J

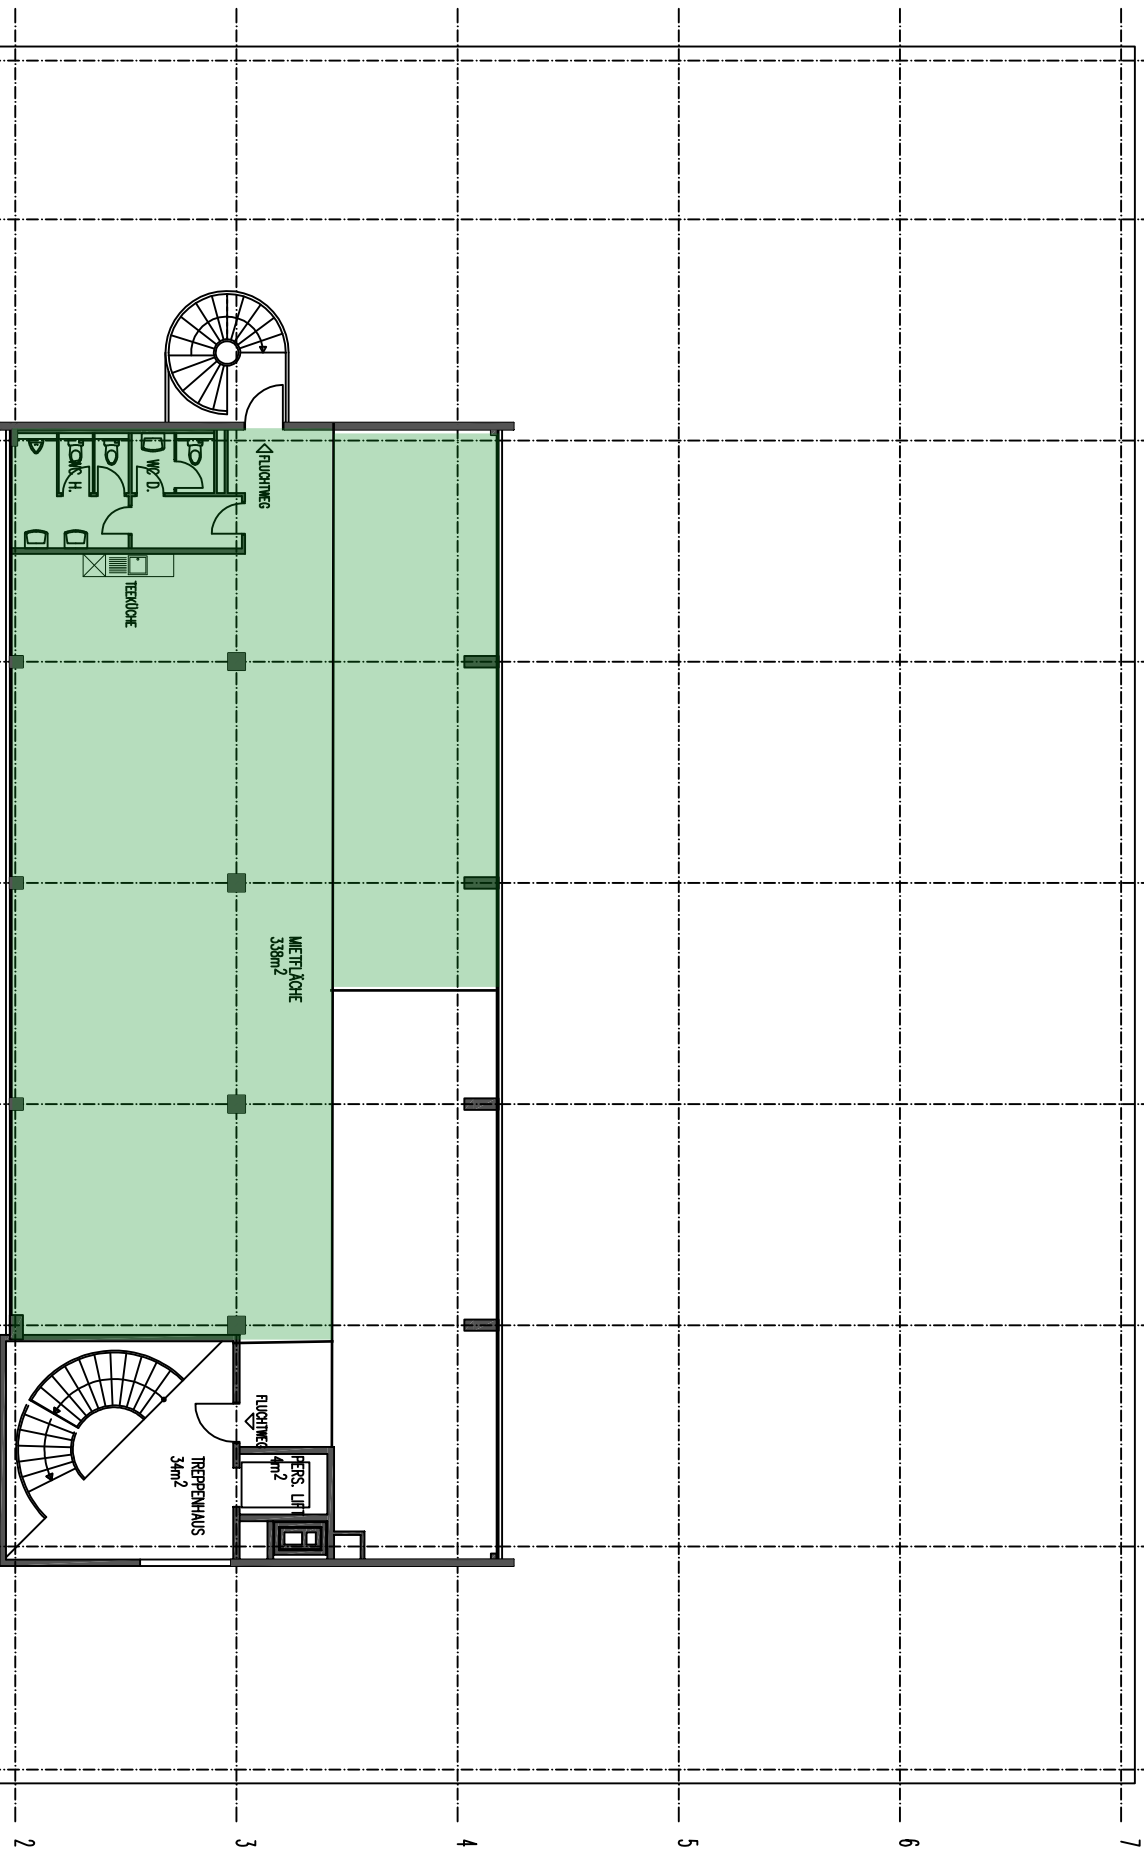

LEGENSCHAFT
UNTERROHRSTRASSE 3, 8952 SCHLIEREN

27.09.2019
3. OBERGESCHOSS, 1:200, A4

