

Erdgeschoss Grundriss Haus

Masstab ~ 1 : 100



 Mietobjekt

06.06.2024

Obergeschoss


Masstab ~ 1 : 100



 Mietobjekt


Untergeschoss

Masstab ~ 1 : 100

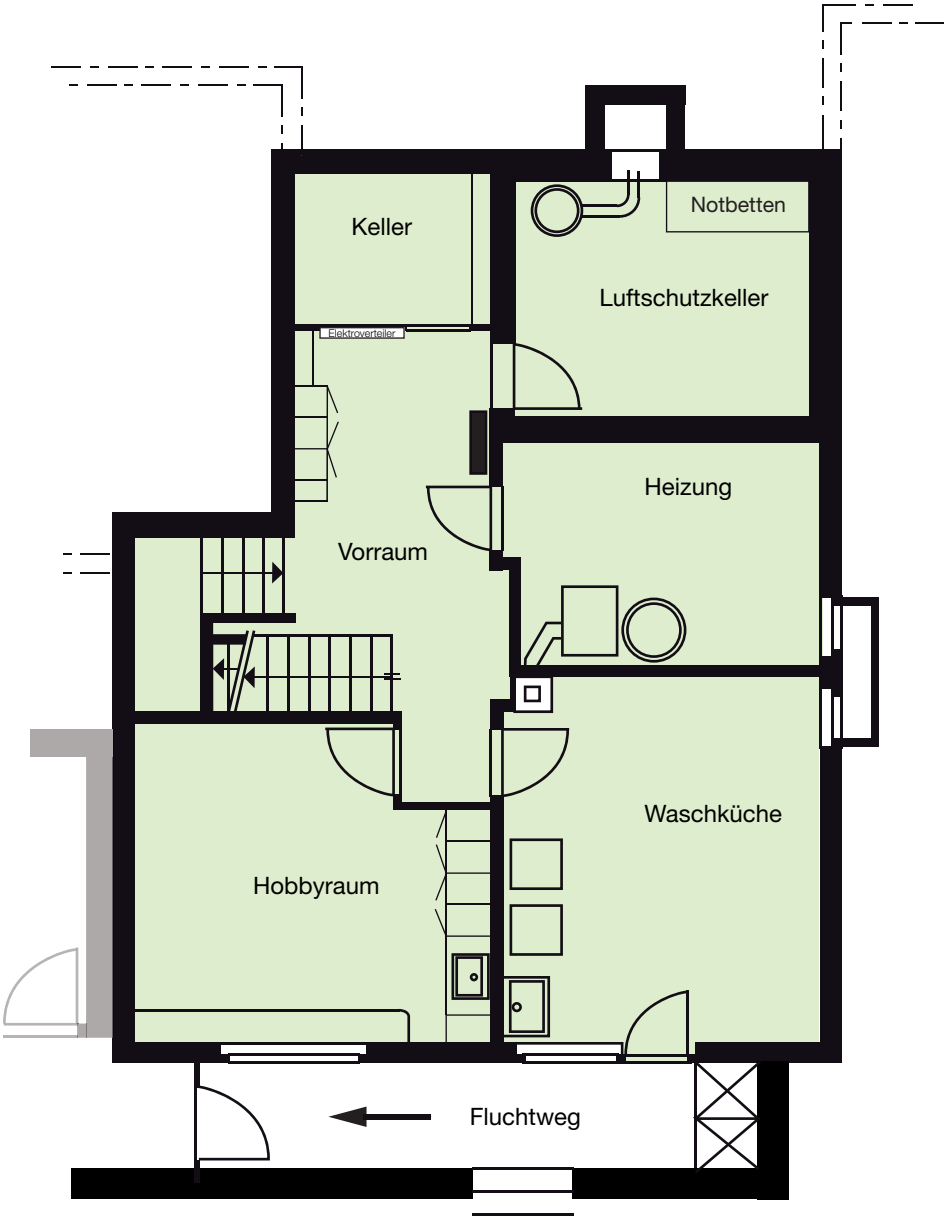

 Mietobjekt

Garten und Umgebung

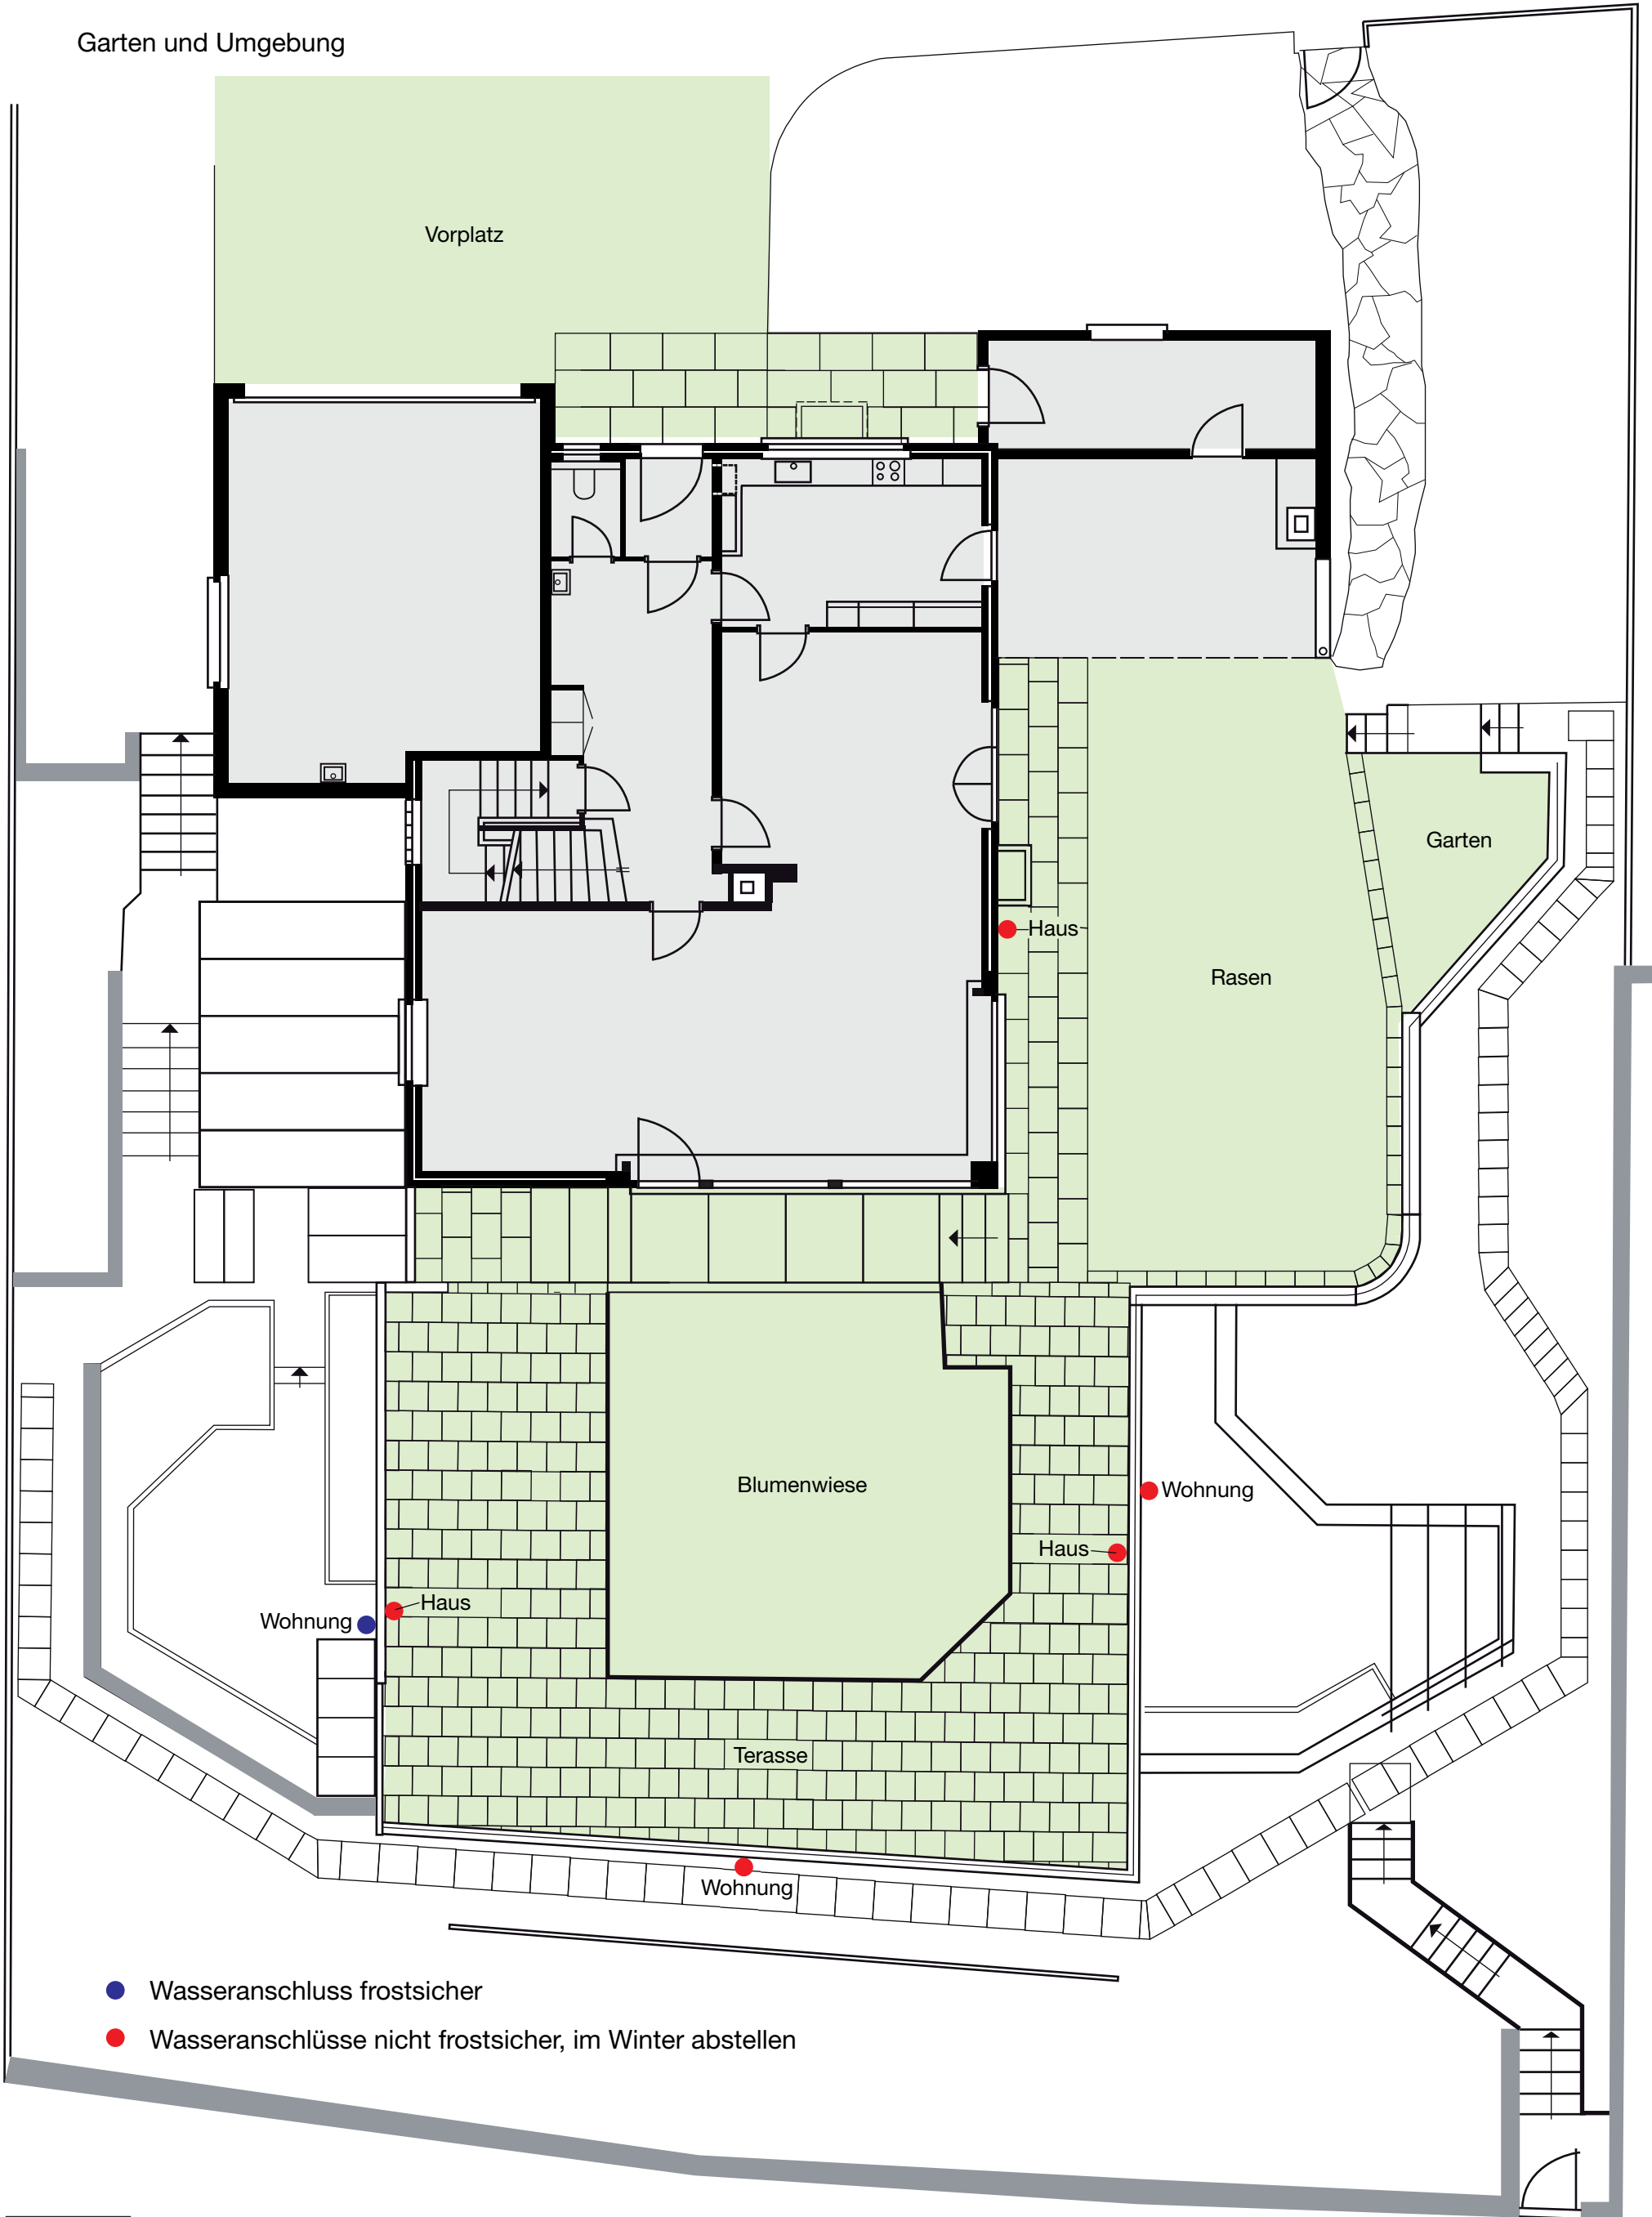


- Wasseranschluss frostsicher
- Wasseranschlüsse nicht frostsicher, im Winter abstellen

Mietbereich Umgebung und Garten

Einliegerwohnung, mit Garten

Masstab ~1 : 100

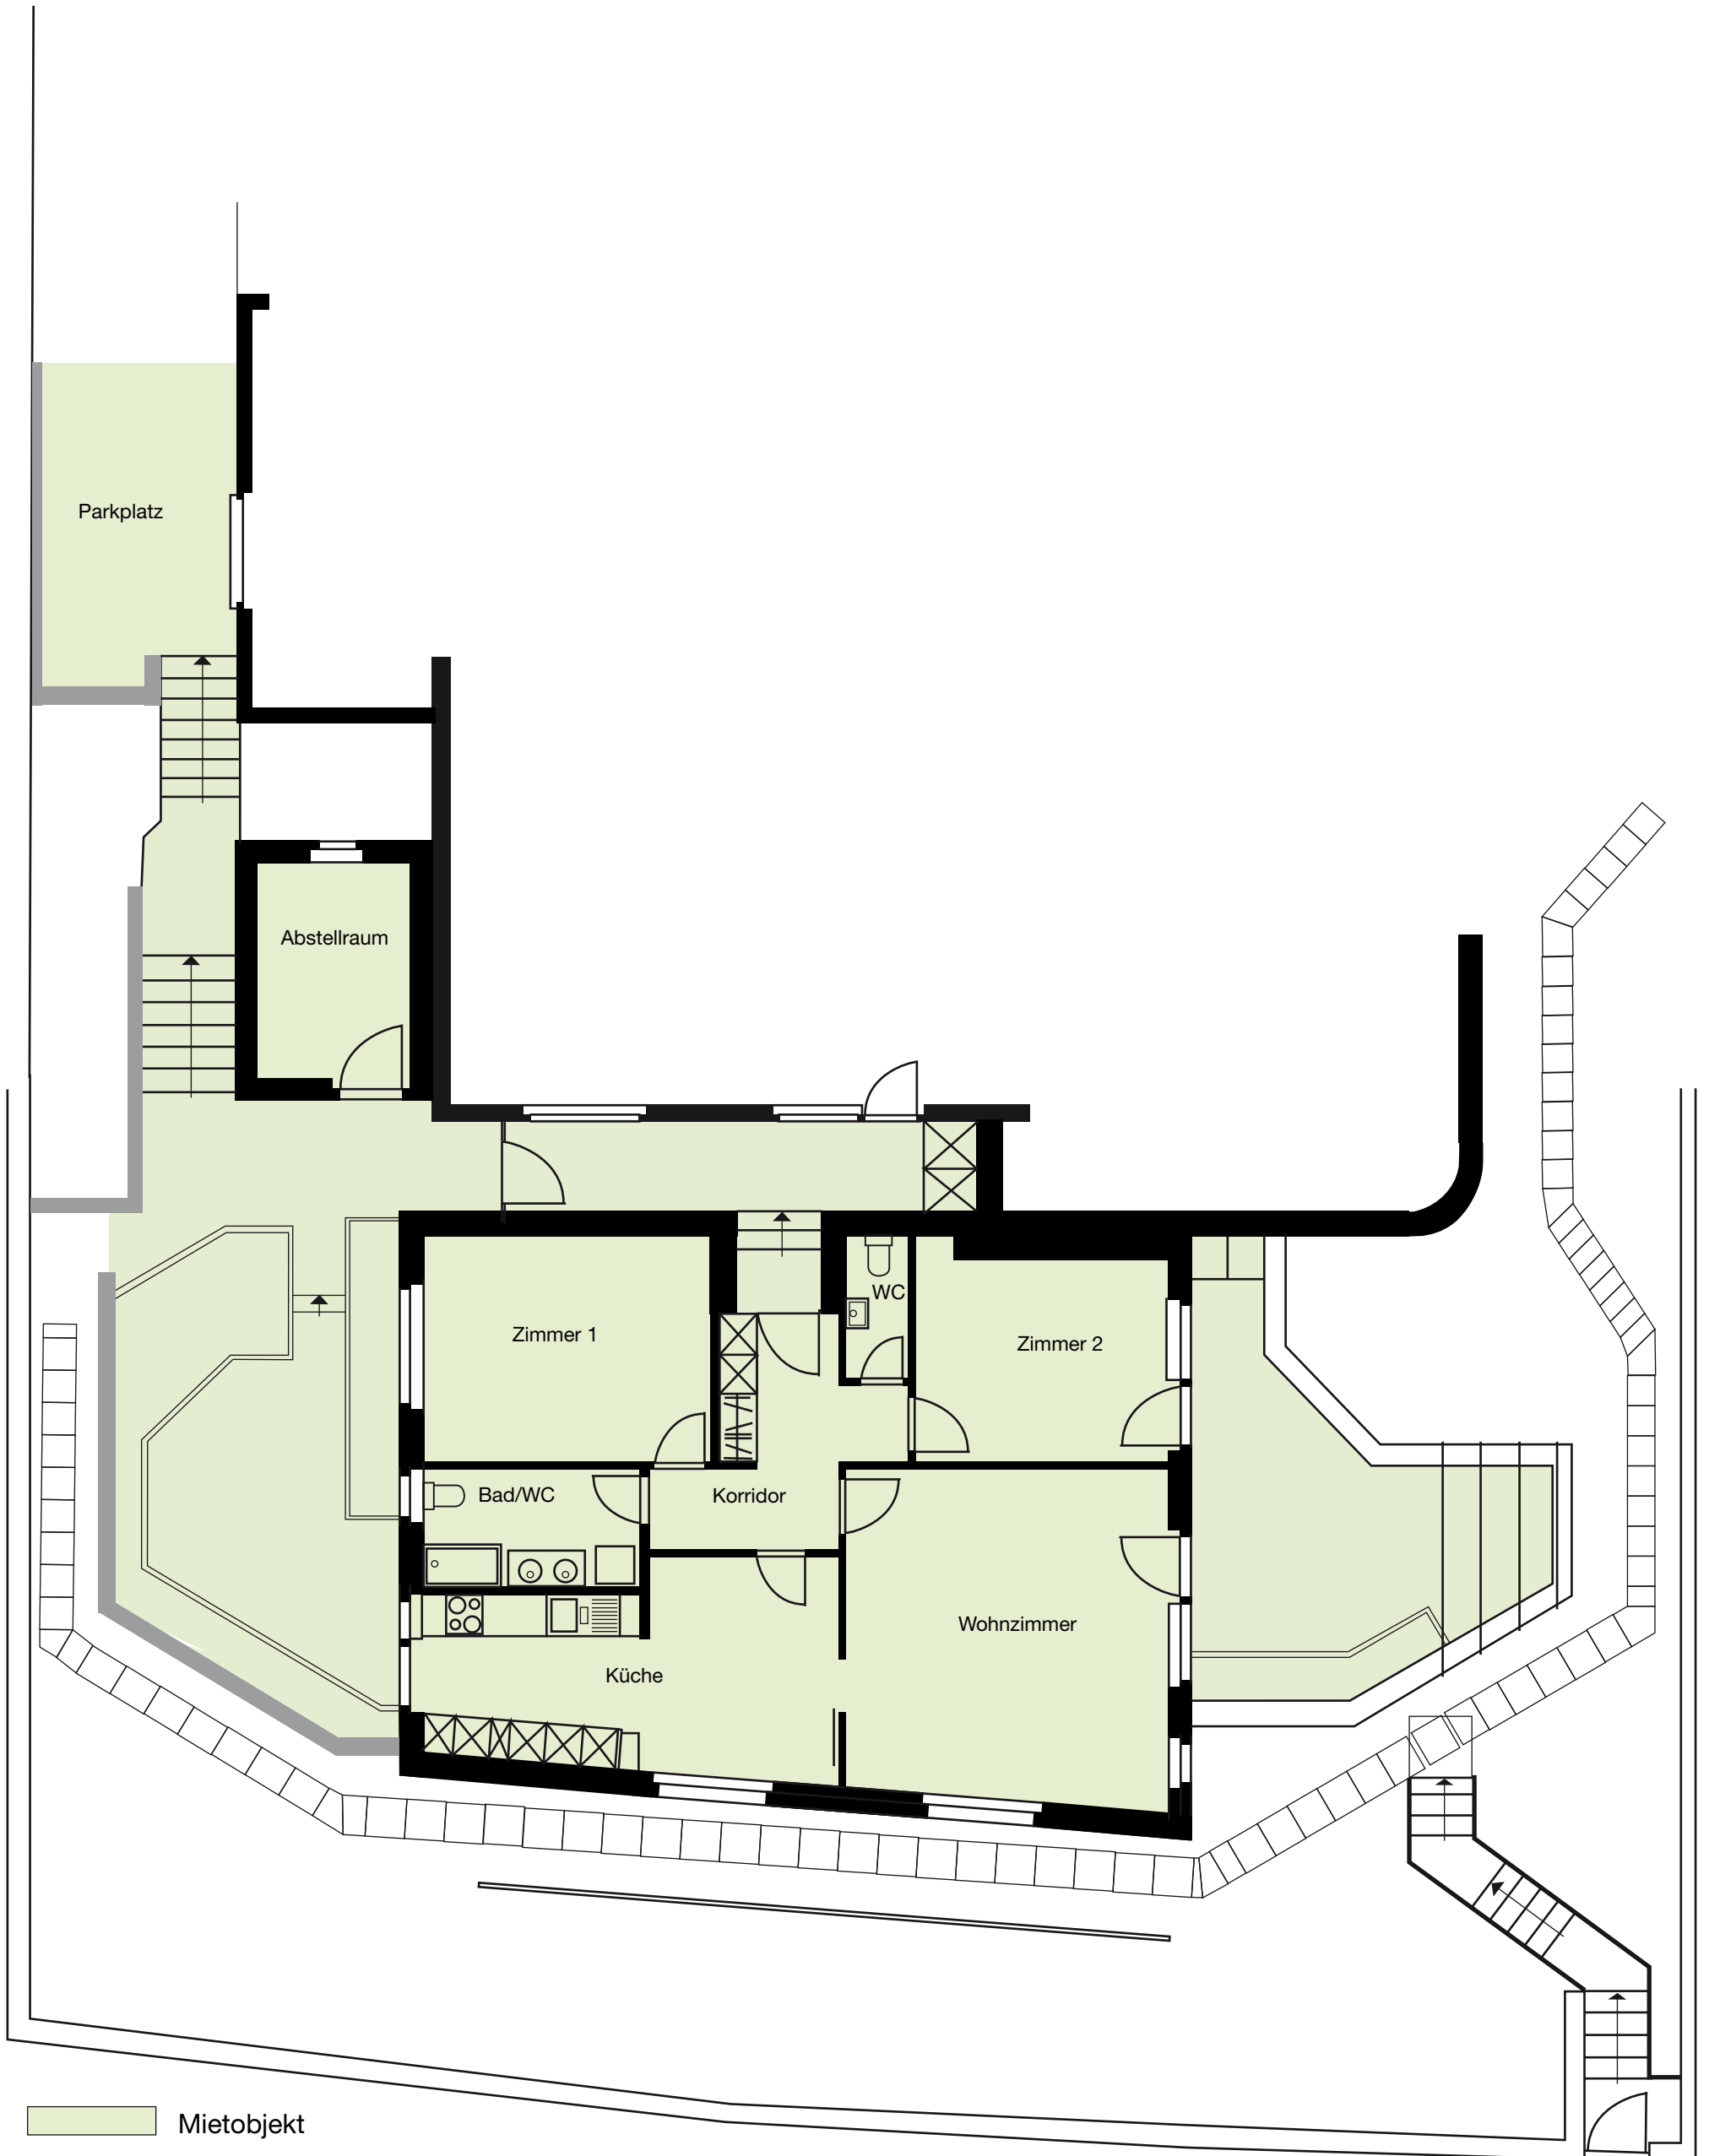

Mietobjekt

10.02.2020