Produktion
BF:57.81 m²
A 336
B: ESD Epoxidharz
W: Abrieb
D: rohe Decke streichen
Geräte benötigen:
- Netzwerkanschlüsse
- Druckluft
alle Geräte/ Maschinen auf Schalldämmlager setzen
neue. Einbringöffnung
Piazza
BF:104.81 m²
A 335
B: Eichenparkett
W: Abrieb
D: abgehängte Kühldecke
Akustikwand Farbe terracotta 239 Design Gatsby
Sockel gemäss Detail Waldis/berry Schnitt Piazza
LED-Band gemäss Detail 610
Akustikwand Farbe winter sky 410 Design Gatsby
Pos. 40 Podest/ Sitzbank H: 0.40m
Installationszone
Besprechungsbox Steckerfertig
Pos. 14.1 Schrank Blende bis UK. rohe Decke
Begehbarer Schrank
Pos. 14 Küche H: 2.30m
EI 30 Trennung von HLK Schacht zu Elek. Schacht
Träger EI30 verkleiden
WC Herren
BF:8.35 m²
A 333
B: Platten
W: Platten / Abrieb
D: Abgehängte Decke
Nasszelle siehe Detailplan 600
WC Damen
BF:7.94 m²
A 332
B: Bestand
W: Bestand
D: Abgehängte Decke
Gang / Garderobe
BF:14.13 m²
A 331
B: Platten
W: Abrieb
D: Abgehängte Decke
Treppenhaus A3/A2
BF:25.25 m²
A 340
B: Platten
W: Abrieb
D: Ecophone Focus DS
Div: Neues Geländer
neue Absturzsicherung
Rohrpost abbrechen
Rollstuhllift
ENG SAC Infoboard 200 x 100
Pausenraum
BF:24.23 m²
A 334
B: Teppich
W: Abrieb
D: abgehängte Kühldecke
Kabelkanal RAL 5008 oder schwarz!
u.K. Fe Rahmen ab f. Bo: 140cm
o.K. Fe Rahmen ab f. Bo: 285cm
(alle Fenster A3)
Büro
BF:71.64 m²
A 323
B: Teppich
W: Abrieb
D: abgehängte Kühldecke
Büro
BF:75.12 m²
A 322
B: Teppich
W: Abrieb
D: abgehängte Kühldecke
Büro
BF:28.83 m²
A 321
B: Teppich
W: Abrieb
D: abgehängte Kühldecke
Gang
BF:46.85 m²
A 320
B: Teppich
W: Abrieb
D: abgehängte Kühldecke
Napf
BF:3.23 m²
A 330
B: Teppich
W: Kunstharz beschichtet
D: abgehängte Kühldecke
Lopper
BF:3.99 m²
A 329
B: Teppich
W: Kunstharz beschichtet
D: abgehängte Kühldecke
Büro
BF:24.58 m²
A 328
B: Teppich
W: Kunstharz beschichtet
D: abgehängte Kühldecke
500 x 120 neu
Warenlift
Pos. 20 Schrank bis UK. roh Decke EI30-RF1
Pos. 21 Kommode H: 1.10m
Technik
BF:1.94 m²
A 337
B: gestrichen
W: Abrieb
D: Roh
Rack 60x60cm
Lift
Einfügepunkt kt
Büro
BF:48.62 m²
A 326
B: Teppich
W: Abrieb
D: abgehängte Kühldecke
Büro
BF:80.53 m²
A 325
B: Teppich
W: Abrieb
D: abgehängte Kühldecke
Büro
BF:61.95 m²
A 324
B: Teppich
W: Abrieb
D: abgehängte Kühldecke
u.K. Fe Rahmen ab f. Bo: 75cm
o.K. Fe Rahmen ab f. Bo: 222cm
(alle Fenster A2)
Treppenhaus A1
BF:9.19 m²
A 401
B: Bestand
W: Maler
D: Bestand
neues Treppengeländer siehe Detailplan 434
Gang
BF:15.06 m²
A 403
B: Epoxid
W: Abrieb
D: neue abgehängte Decke Ecophon Focus Ds
neue Rampe siehe Detailplan 327
Sitzungszimmer
BF:14.25 m²
A 406
B: best. Parkett Teppich
W: Maler
D: neue abgehängte Decke Ecophon Focus Ds
best. RH: 2.38m
neue RH: 2.38m
Kaffee
BF:8.49 m²
A 407
B: best. Parkett Kunstharz-Fliessbelag
W: Maler
D: neue abgehängte Decke Ecophon Focus Ds
best. RH: 2.36m
neue RH: 2.38m
Teeküche siehe Detailplan 410
Achtung Standort Drucker Elektroanschluss Netzwerkanschluss
Detail Anschluss zur best. Rampe siehe Detailplan 418
Gang
BF:12.34 m²
A 405
B: best. Linoleum Teppich
W: Bestand
D: abgehängte Decke Ecophon Focus Ds
best. RH: 2.36m
neue RH: 2.38m
Gang
BF:17.48 m²
A 409
B: Bestand Linoleum Epoxid
W: Maler/ Gipser
D: neue abgehängte Decke Ecophon Focus Ds
best. RH: 2.38m
neue RH: 2.38m
Büro
BF:10.88 m²
A 402
B: best. Teppich Teppich
W: Maler
D: neue abgehängte Decke Ecophon Focus Ds
best. RH: 2.38m
neue RH: 2.38m
Management Service
220 x 100 best (CHO)
Büro
BF:24.36 m²
A 404
B: best. Teppich Teppich
W: Maler
D: neue abgehängte Decke Ecophon Focus Ds
best. RH: 2.38m
neue RH: 2.38m
Finance
BF:96.12 m²
A 408
B: best. Teppich Teppich
W: Maler
D: Partiell abgehängte Decke 7cm Leitungen sichtbar dito A305 Ecophon Focus F
best. RH: 2.50m
neu RH: 2.42m
Druckerzimmer
Achtung Höhenversatz zur Rampe
Wandaufbau A1 3.OG
- Mauerwerk
- Wärmedämmung Glaswolle
- Wärmedämmung Glaswolle beschichtet
- Hinterlüftungskonstruktion
- Kasetten Alucobond
Wandaufbau A1 3.OG
- Betonwand 25 cm
- Wärmedämmung Glaswolle 10 cm
- Wärmedämmung Glaswolle beschichtet 10 cm
- Hinterlüftungskonstruktion 5⁵ cm
- Kasetten Alucobond 5 cm
1
2
3
4
5
6
7
8
9
10
11
12
13
A
F
G
H

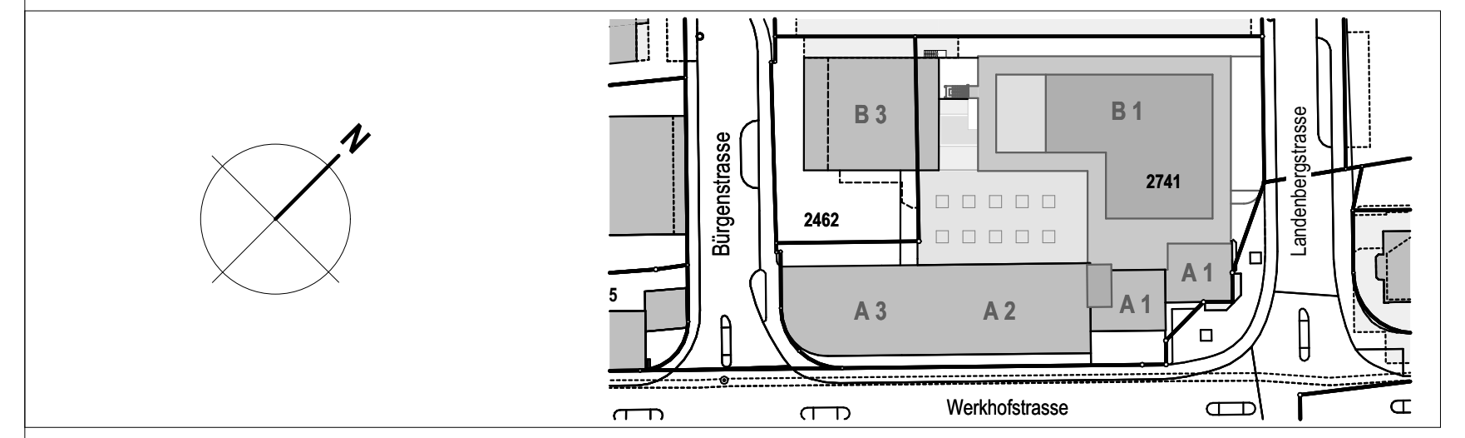

N
B 3
B 1
2741
2462
A 3
A 2
A 1
Bürgenstrasse
Landenbergstrasse
Werkhofstrasse

Datum	Gez.	Revisionen

3.Obergeschoss I Bau A 1:50