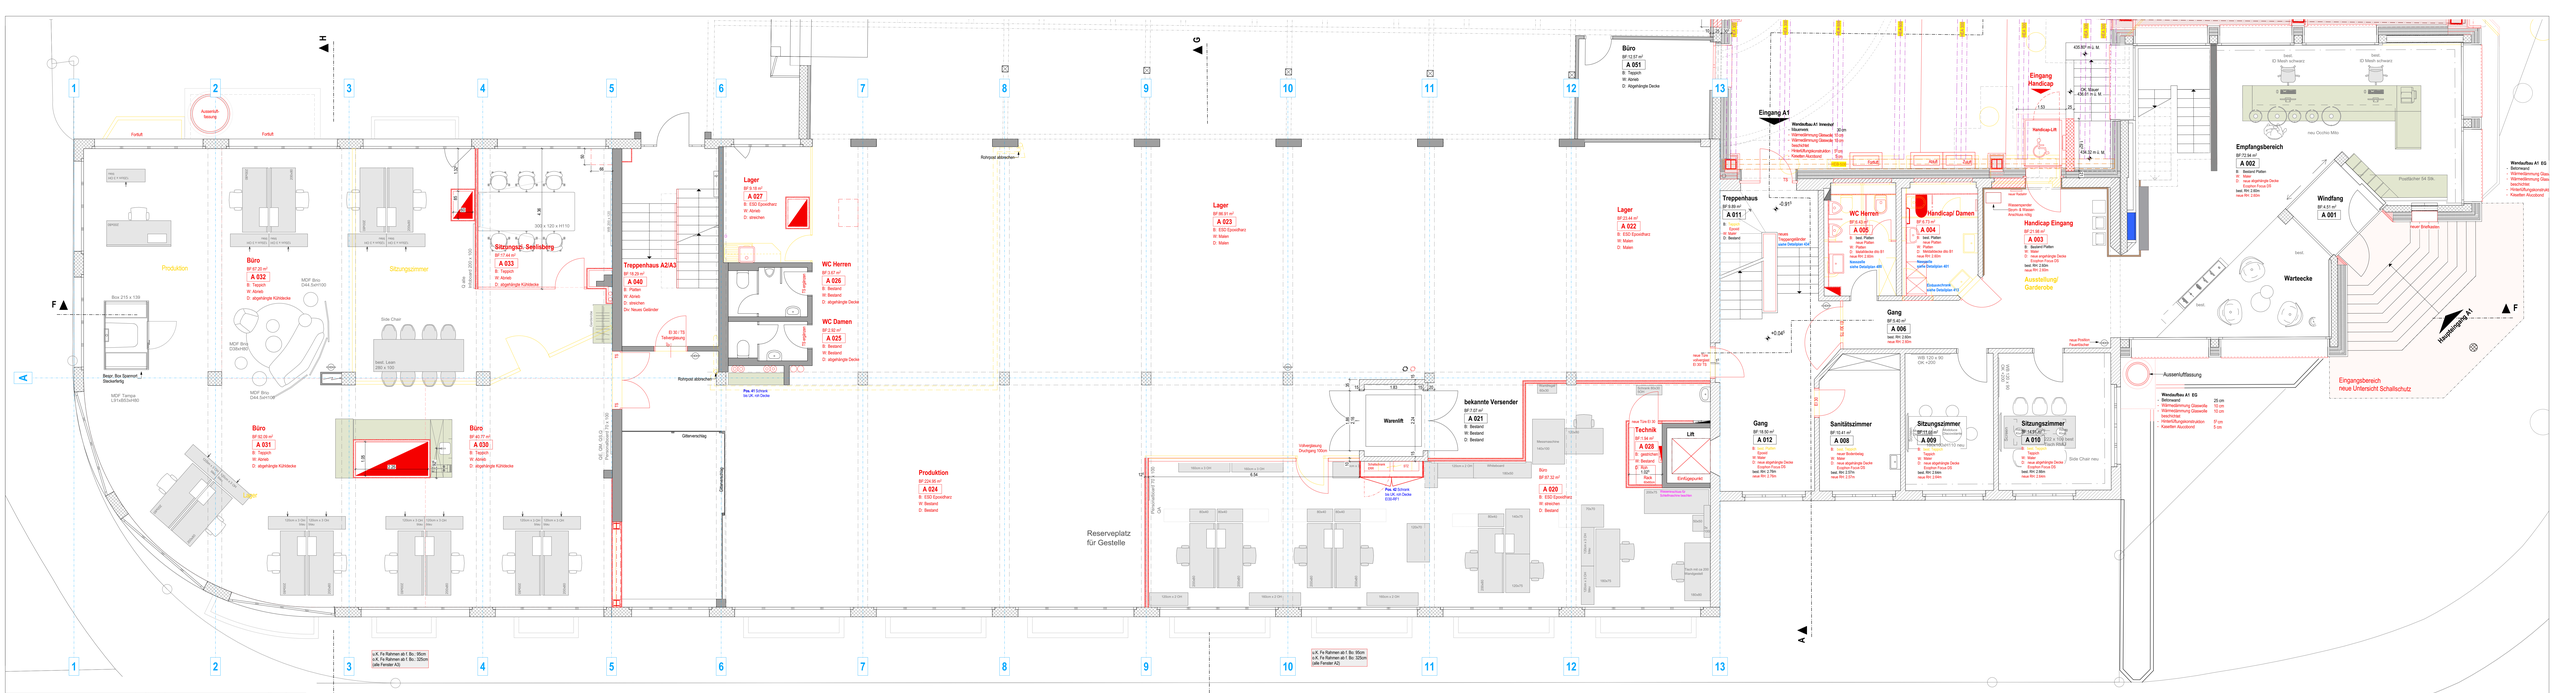
Produktion
Büro
A 031
Sitzungszimmer
Sitzungs- Seminarraum
A 033
Lager
A 027
Treppenhaus A2/A3
A 040
WC Herren
A 026
WC Damen
A 025
Lager
A 023
Büro
A 051
Lager
A 022
Reserveplatz für Gestelle
Produktion
A 024
Büro
A 030
Büro
A 032
Büro
A 031
Lager
bekannte Versender
A 021
Büro
A 029
Warenlift
Technik
A 028
Lift
Einfliegpunkt
Treppenhaus
A 011
Eingang A1
Eingang Handicap
Handicap-Lift
WC Herren
A 005
Handicap/ Damen
A 004
Handicap Eingang
A 003
Ausstellung/ Garderobe
Gang
A 006
Gang
A 012
Sanitätszimmer
A 008
Sitzungszimmer
A 009
Sitzungszimmer
A 010
Empfangsbereich
A 002
Windfang
A 001
Warteecke
Eingangsbereich
neue Unterlicht Schallschutz
Hauptzugang A1
Aussenluftlüftung
Rohrpost abtrennen
Fire 45 Schrank bis UK roh Decke EI30 EI1
Fire 90 Schrank bis UK roh Decke EI30 EI1
Gitterverschlag
Schiebetüre (RP)
Volvolegung Durchgang 100cm
Treppenpodest FFB 2.100
Stufenkante Podest
Stufenkante Boden
Stufenkante Podest
Stufenkante Boden
Neue Türe EI 30
Neue Türe EI 30
Neue Türe EI 30