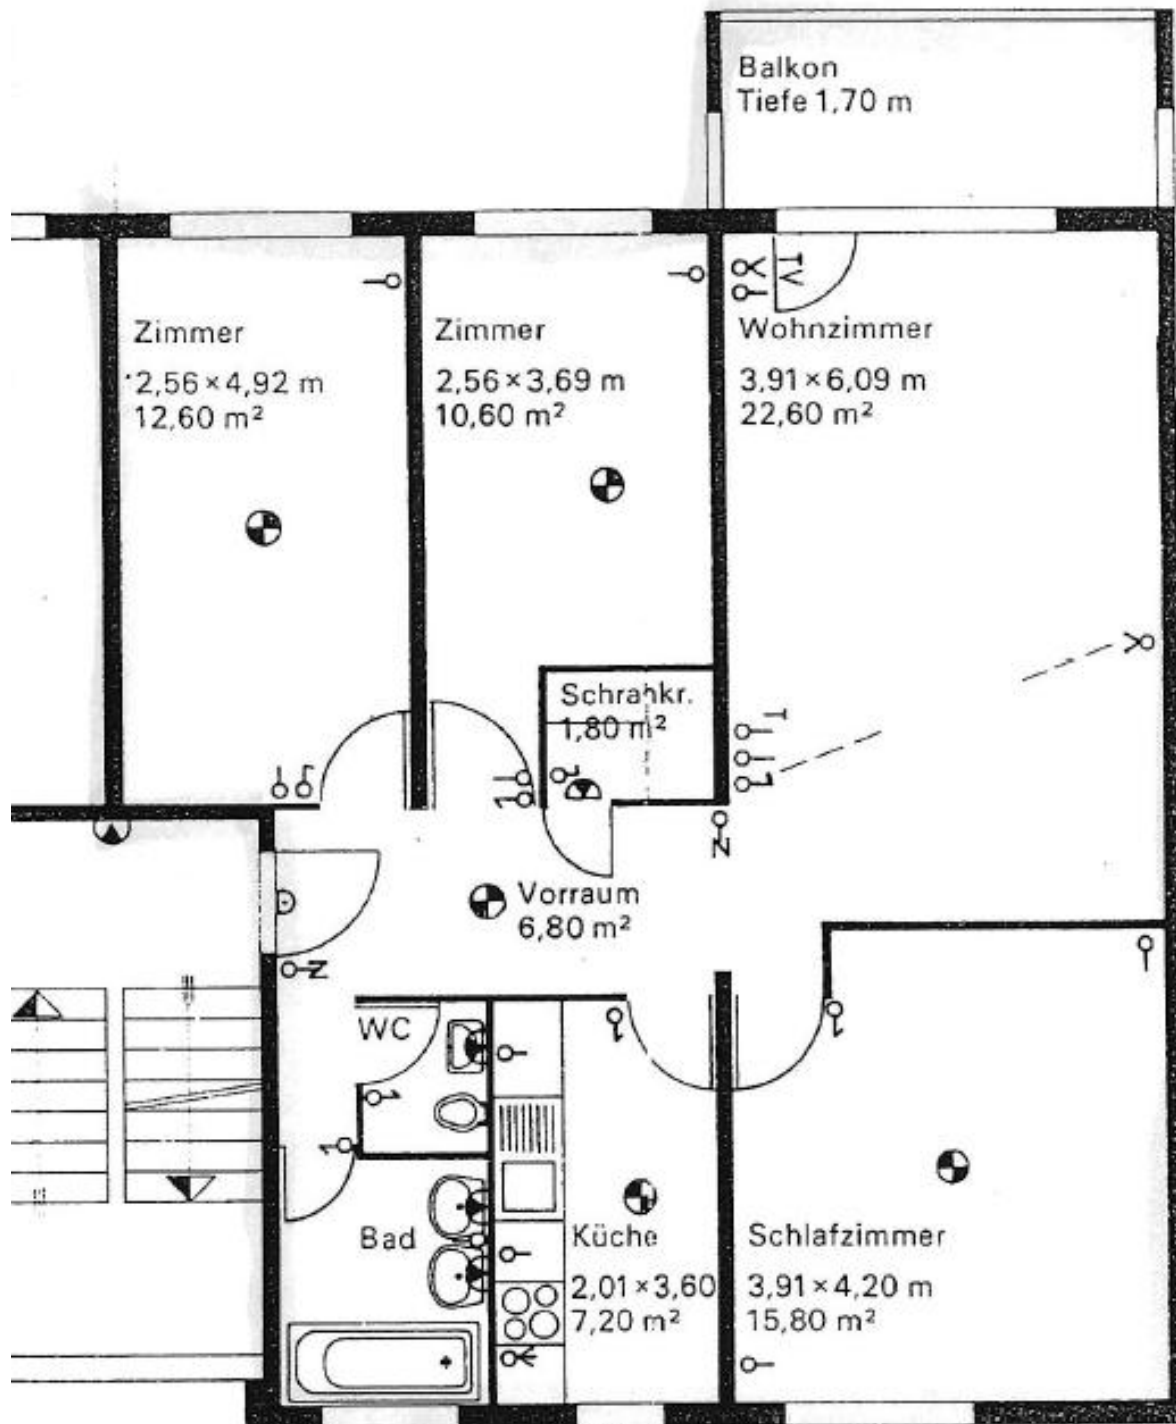


Grundriss 4 Zimmer Wohnung, 2. Obergeschoss
Am Pfisterhölzli 8, 8606 Greifensee**4-Zimmer-Wohnung rechts**