


# Pläne / Grundrisse

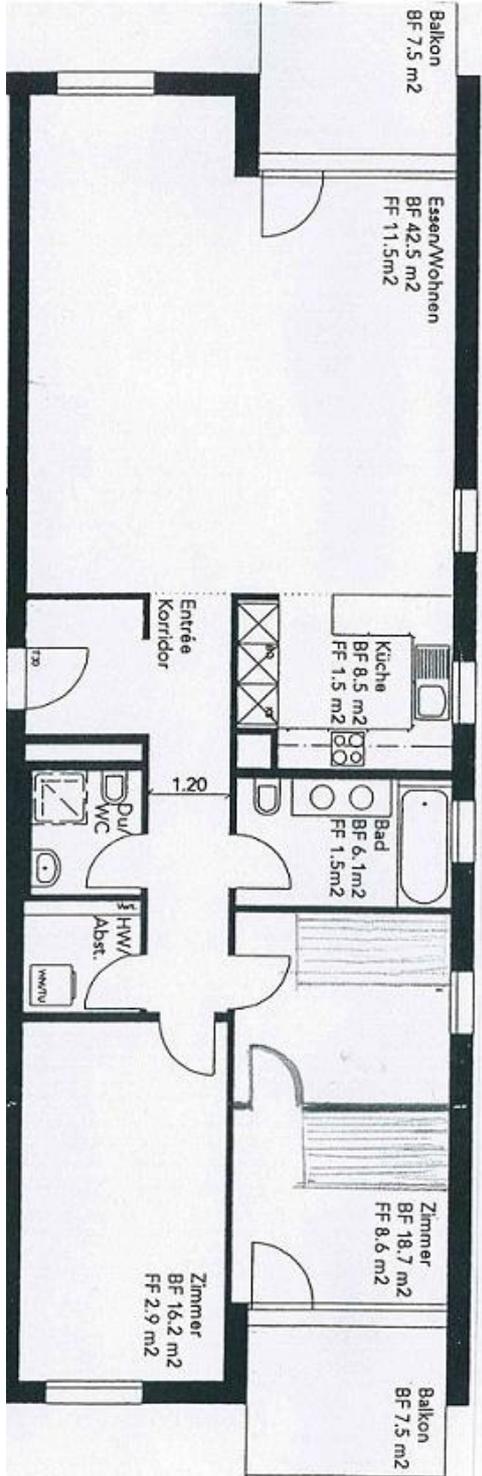

Nutzbares Grundstück ~ 280 m<sup>2</sup>

Nettowohnfläche = 110 m<sup>2</sup>