

Erdgeschoss (bestehend)

MFH Industriestrasse 12 / 14

Dienstbarkeitsweg

MFH Industriestrasse 12

MFH Industriestrasse 14

**689-17**  
3,5 Zimmer-Wohnung  
Wohnungsfläche: 81,0 m<sup>2</sup>  
ged. Sitzplatz: 10,7 m<sup>2</sup>  
Umgebung: 62,0 m<sup>2</sup>


**689-18**  
3,5 Zimmer-Wohnung  
Wohnungsfläche: 81,0 m<sup>2</sup>  
ged. Sitzplatz: 10,7 m<sup>2</sup>  
Umgebung: 62,0 m<sup>2</sup>

3,5 Zimmer-Wohnung  
Wohnungsfläche: 81,0 m<sup>2</sup>  
ged. Sitzplatz: 10,7 m<sup>2</sup>  
Umgebung: 35,5 m<sup>2</sup>

**689-25**

3,5 Zimmer-Wohnung  
Wohnungsfläche: 81,0 m<sup>2</sup>  
ged. Sitzplatz: 10,7 m<sup>2</sup>  
Umgebung: 35,5 m<sup>2</sup>

**689-26**

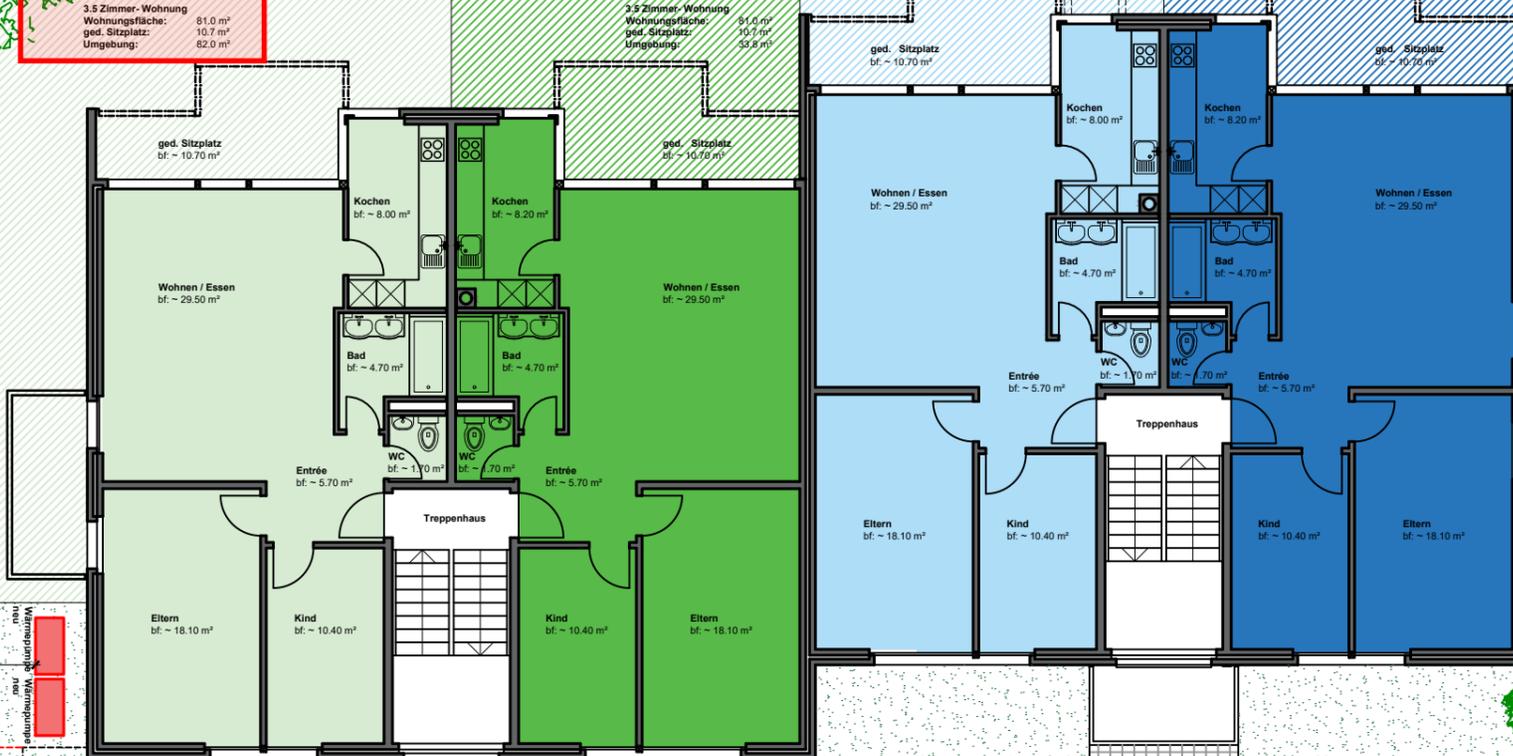

689