

keller ruegsegger

architektur & baumanagement
Ackeretstrasse 6 | 8400 Winterthur
info@kr-archbau.ch
052 267 04 44

Bauherrschaft
Baltensperger AG Hochbau
Tiefbau Holzbau, Albert-
Einstein-Strasse 17 8404

Objekt
2304 - Neubau REFH Im
Eichbühl 50 in 8405

Winterthur

Planart
Werkpläne

Plannamen
Haus Nr.54
Untergeschoss



Objektnummer

2304

Format
A3

Massstab
1:50

Datum
18.04.2024

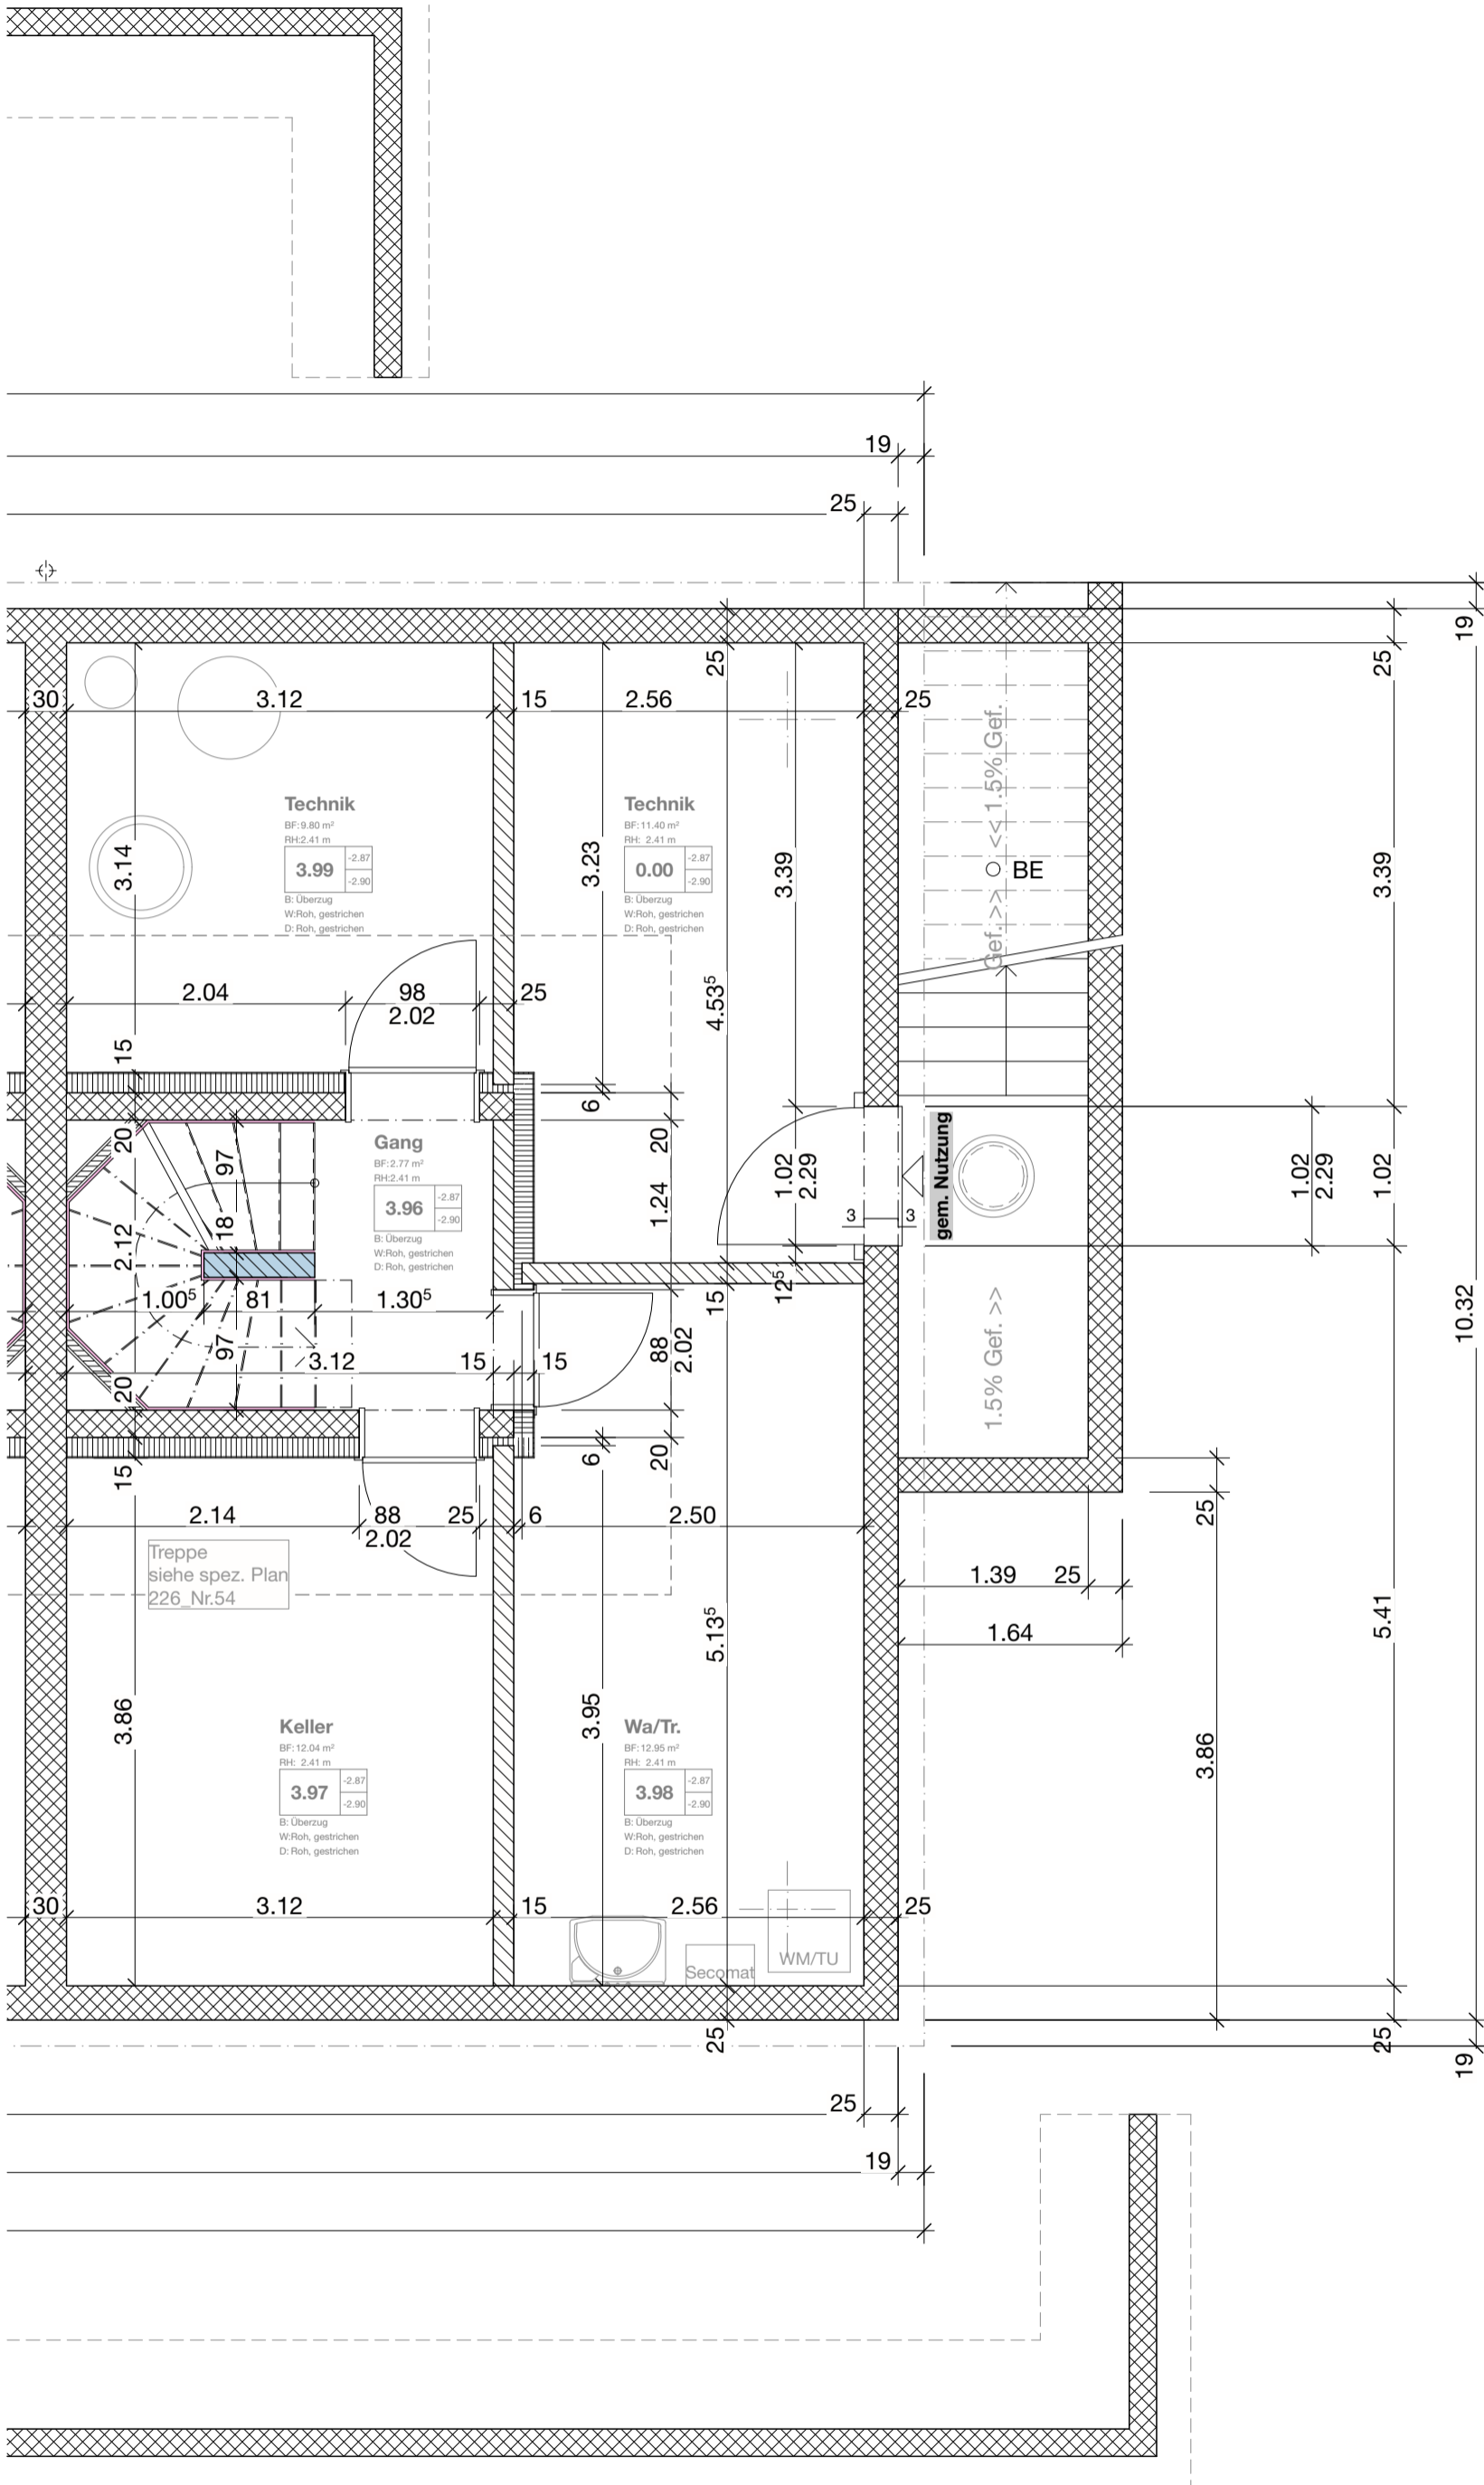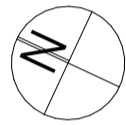

keller rüeggsegger

architektur & baumanagement
 Ackeretstrasse 6 | 8400 Winterthur
 info@kr-archbau.ch
 052 267 04 44

Bauherrschaft
 Baltensperger AG Hochbau
 Tiefbau Holzbau, Albert-
 Einstein-Strasse 17 8404
 Winterthur
Objekt
 2304 - Neubau REFH Im
 Eichbühl 50 in 8405
 Winterthur
Planart
 Werkpläne

Plannamen
 Haus Nr.54
 Erdgeschoss



Objektnummer

2304

Format
 A3

Massstab
 1:50

Datum
 18.04.2024

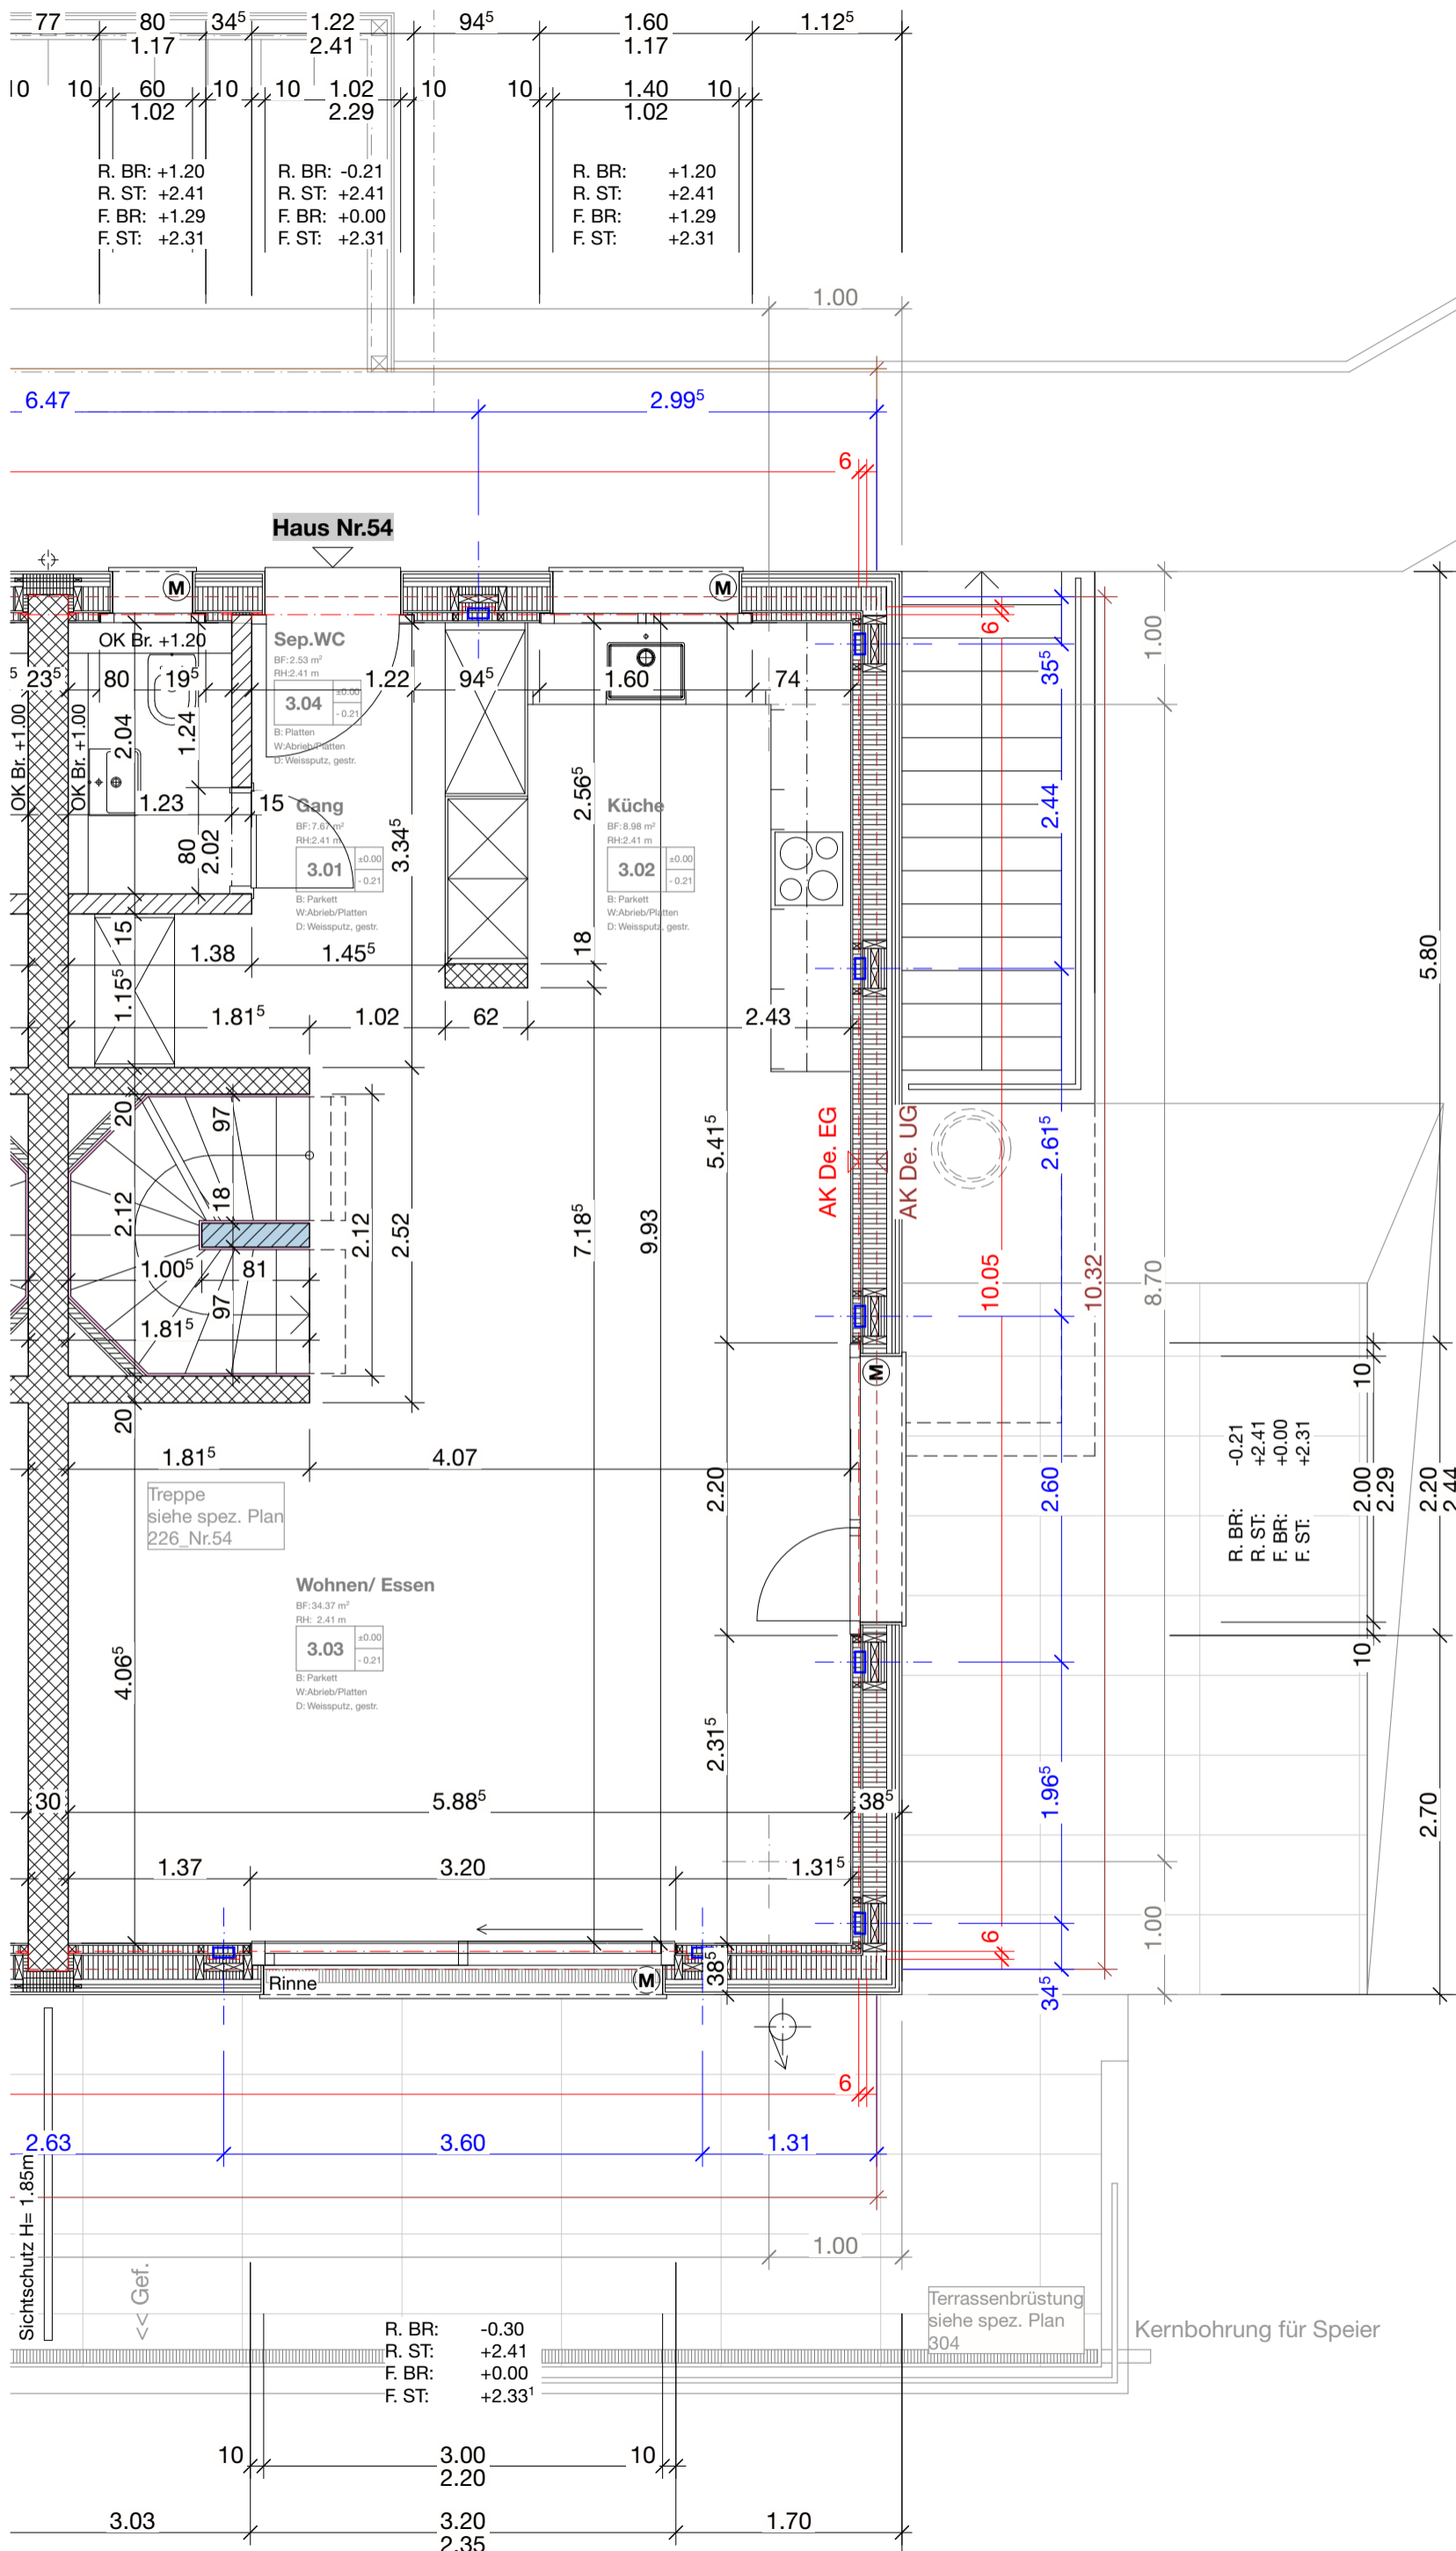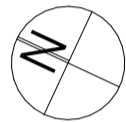

keller ruegsegger



architektur & baumanagement
Ackeretstrasse 6 | 8400 Winterthur
info@kr-archbau.ch
052 267 04 44

Bauherrschaft
Baltensperger AG Hochbau
Tiefbau Holzbau, Albert-
Einstein-Strasse 17 8404
Winterthur
Objekt
2304 - Neubau REFH Im
Eichbühl 50 in 8405
Winterthur
Planart
Werkpläne

Plannamen
Haus Nr.54
Obergeschoss

Objektnummer
2304

Format
A3
Massstab
1:50
Datum
18.04.2024

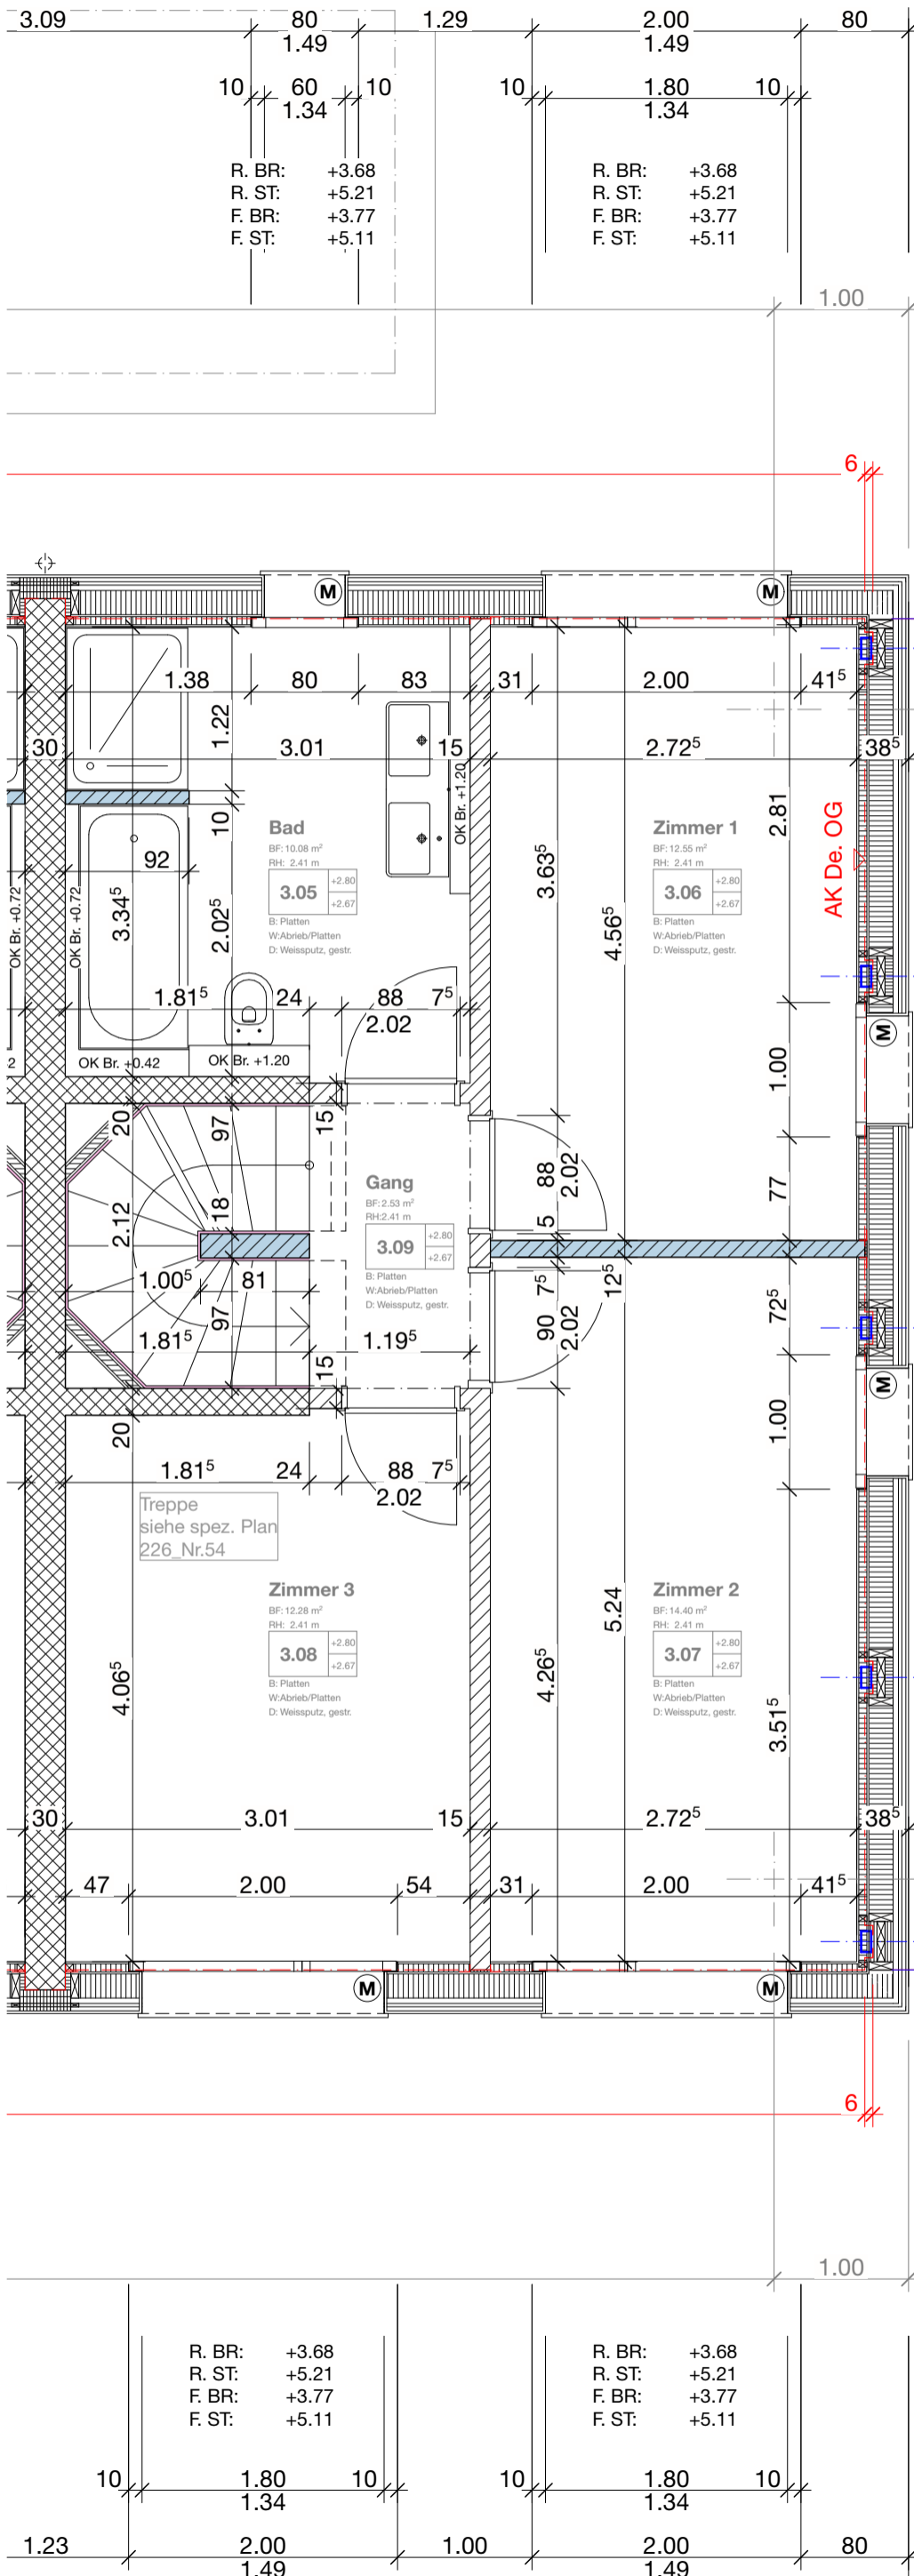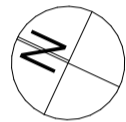

| | | | | | | | |
|--------|-------|----|----|----|------|------|------|
| R. BR: | +2.67 | 10 | 80 | 10 | 2.29 | 1.00 | 2.44 |
| R. ST: | +5.21 | | | | | | |
| F. BR: | +2.82 | | | | | | |
| F. ST: | +5.11 | | | | | | |
| 8.70 | | | | | | | |
| R. BR: | +2.67 | 10 | 80 | 10 | 2.29 | 1.00 | 2.44 |
| R. ST: | +5.21 | | | | | | |
| F. BR: | +2.82 | | | | | | |
| F. ST: | +5.11 | | | | | | |
| 3.90 | | | | | | | |

R. BR: +3.68
R. ST: +5.21
F. BR: +3.77
F. ST: +5.11

R. BR: +3.68
R. ST: +5.21
F. BR: +3.77
F. ST: +5.11

10 1.80 10
1.34

10 1.80 10
1.34

1.23 2.00 1.00 2.00 80
1.49 1.49

keller ruegsegger

architektur & baumanagement
Ackeretstrasse 6 | 8400 Winterthur
info@kr-archbau.ch
052 267 04 44

Bauherrschaft
Baltensperger AG Hochbau
Tiefbau Holzbau, Albert-
Einstein-Strasse 17 8404
Winterthur
Objekt
2304 - Neubau REFH Im
Eichbühl 50 in 8405
Winterthur
Planart
Werkpläne

Plannamen
Haus Nr.54
Dachgeschoss

Objektnummer

2304

Format

A3

Massstab

1:50

Datum

18.04.2024

