Modernisierung Liegenschaft zur oberen Tanne 7, 8200 Schaffhausen
Hochbauamt Stadt Schaffhausen, Münstergasse 30, 8200 Schaffhausen

Sandri ARCHITEKTEN
zeitgemäss, konsequent.

Rheinweg 21
CH - 8200 Schaffhausen
Tel. +41 (0)52 624 33 44
Fax +41 (0)52 624 33 45
info@sandri-architekten.ch
www.sandri-architekten.ch

Grundriss Büro Erdgeschoss Mst 1:100

14.07.2015 / pm

NORD
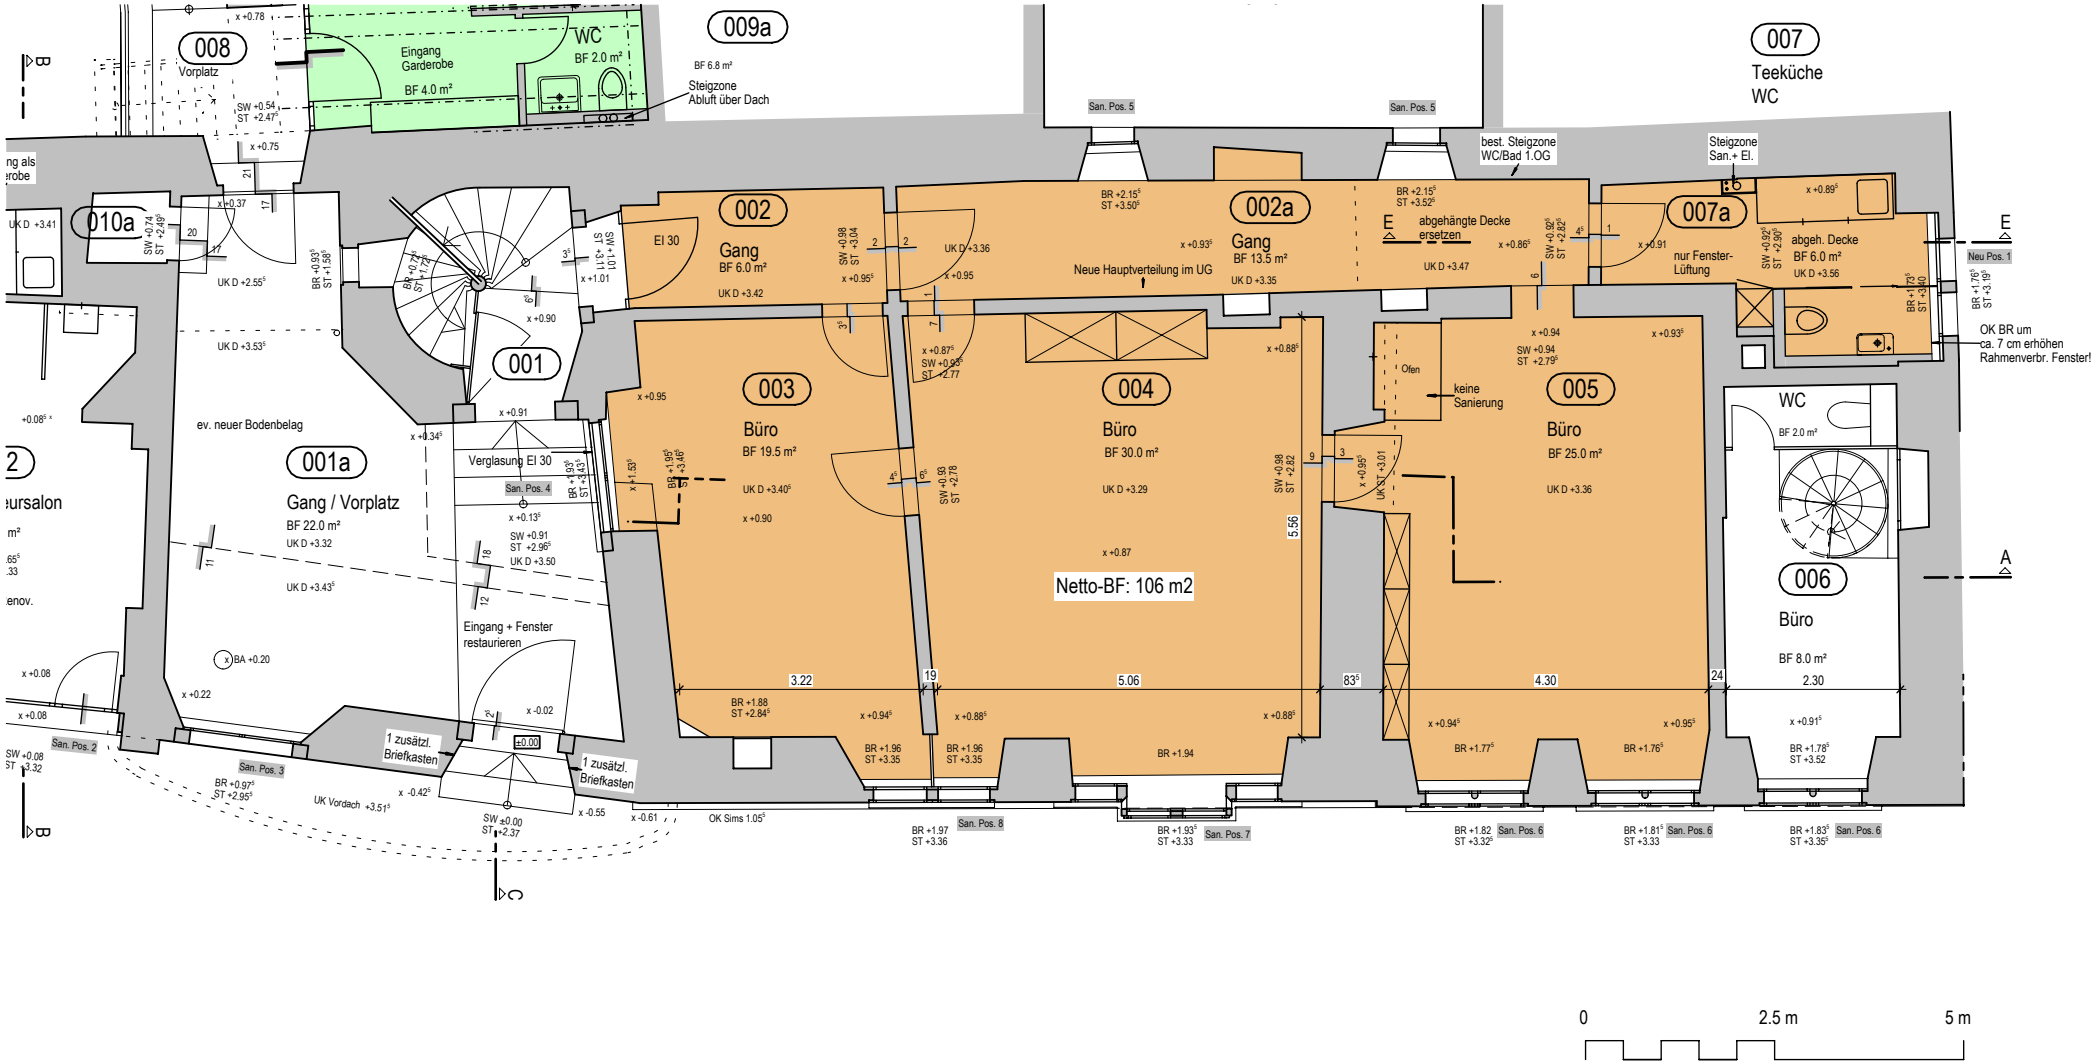
Netto-Bürofläche: 106 m2