


**Wohnung B - 3 Zimmer Wohnung**

Quadratmeterzahl der Wohnung: 69.64m<sup>2</sup>

Chlyrotstrasse 2, Melchnau

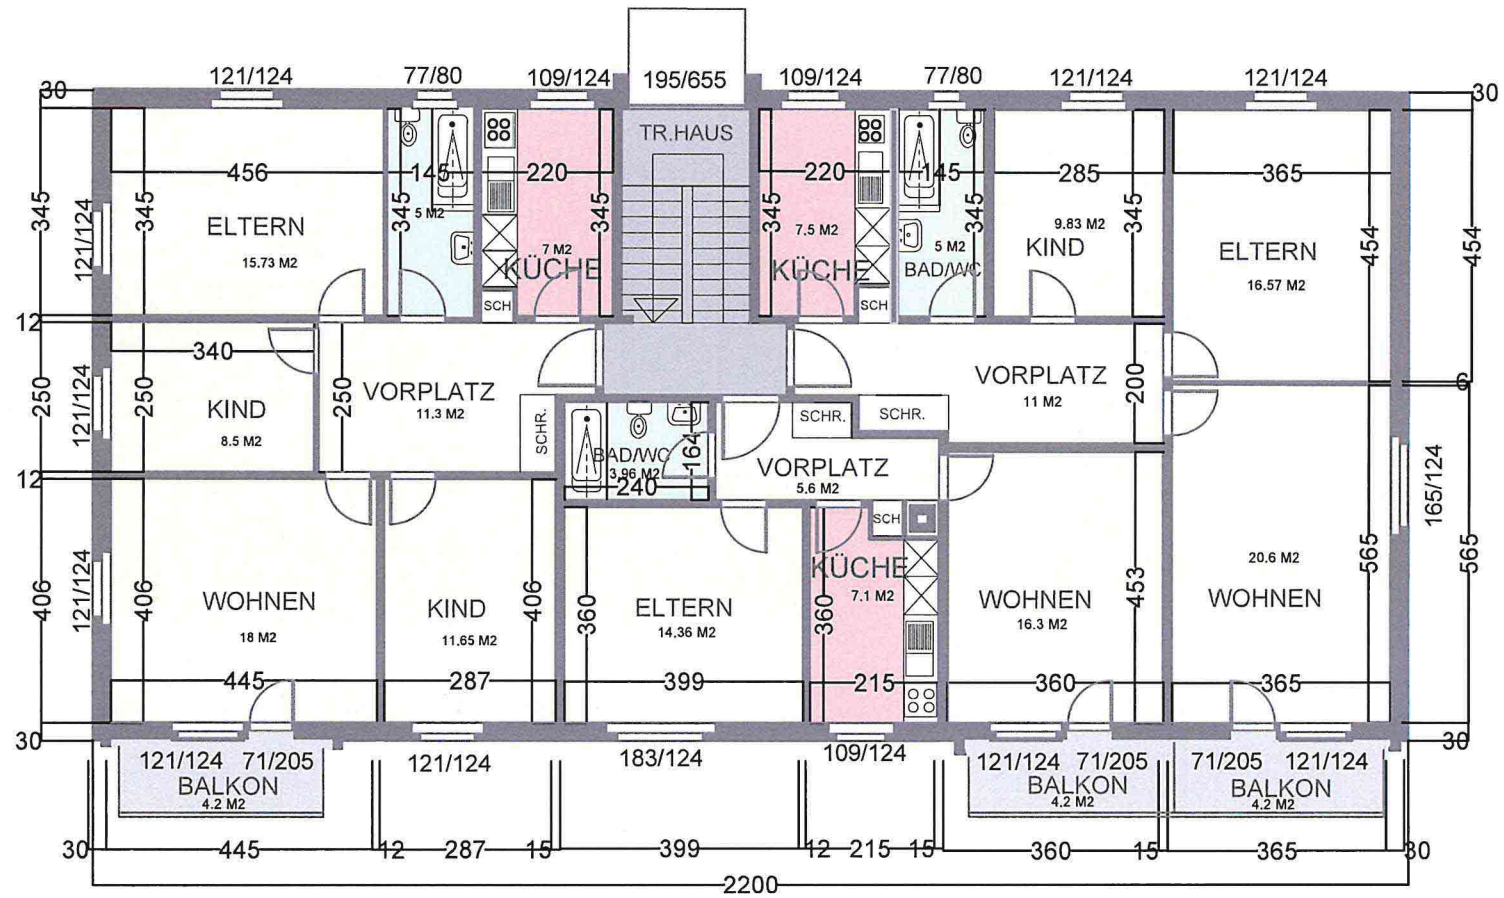

Stockwerk 1.-4.

Chlyrotstrasse 2, Melchnau