


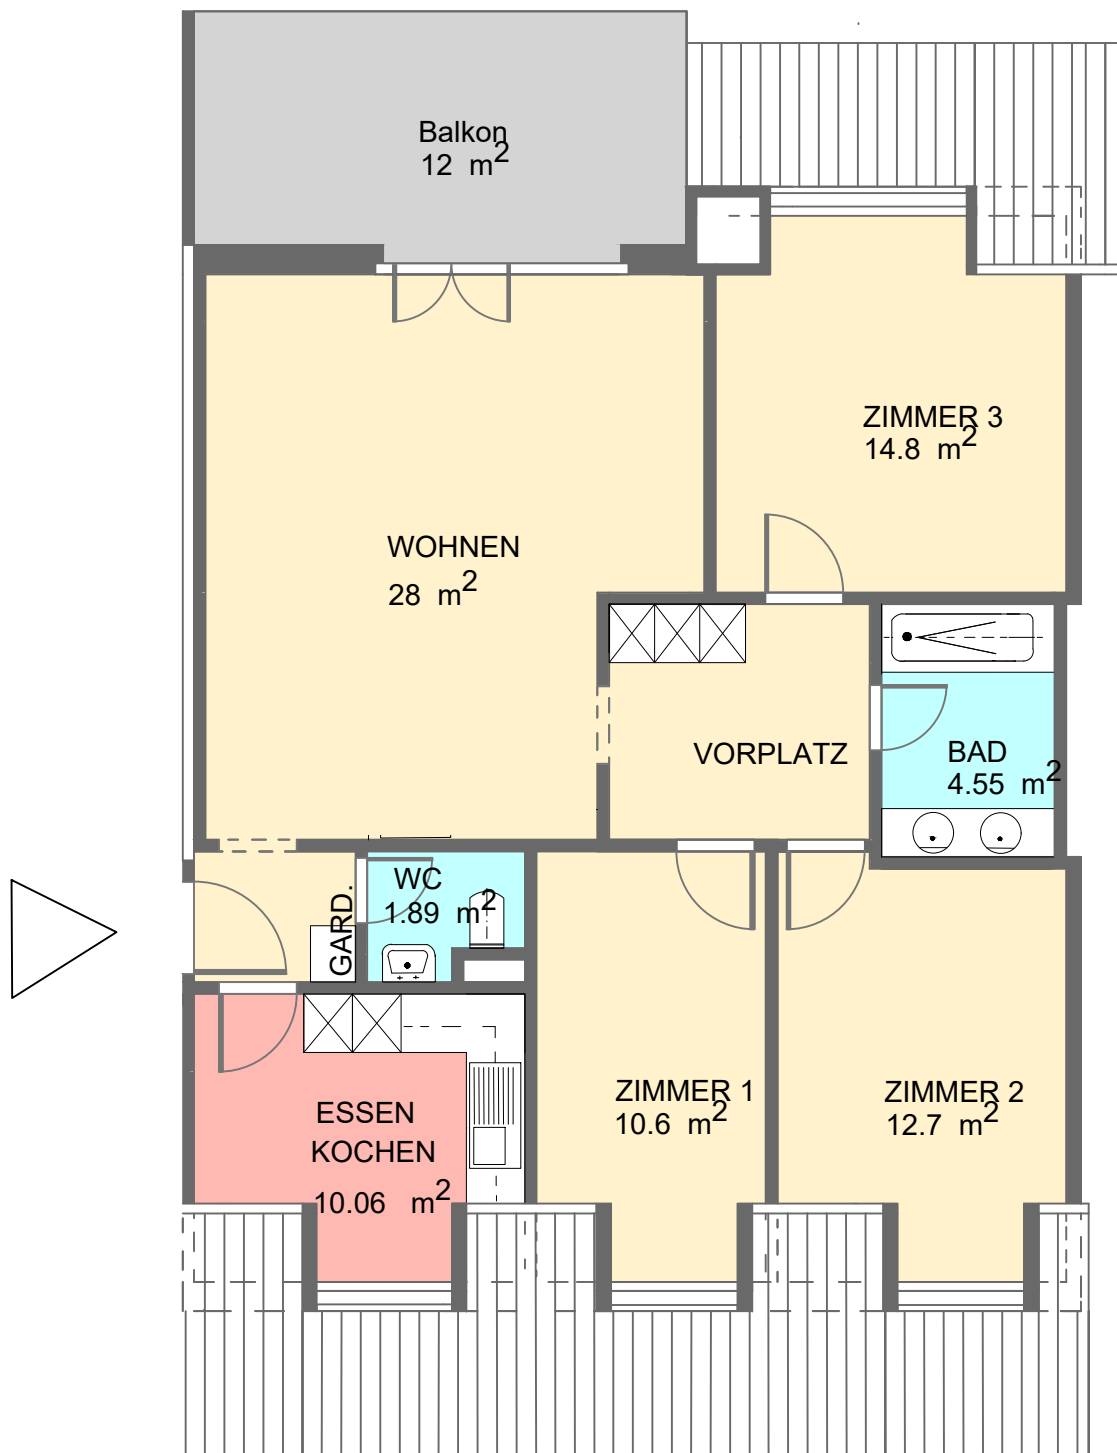

Wohnung D- 4.5 Zimmer Wohnung

Quadratmeterzahl der Wohnung: ~95m²

Weissenbachstr., 3,5,7,9, Waltenschwil