5.5 Zi-Whg. A.0.2 - Erdgeschoss

BGF 233.79 m² / NWF 206.88 m²
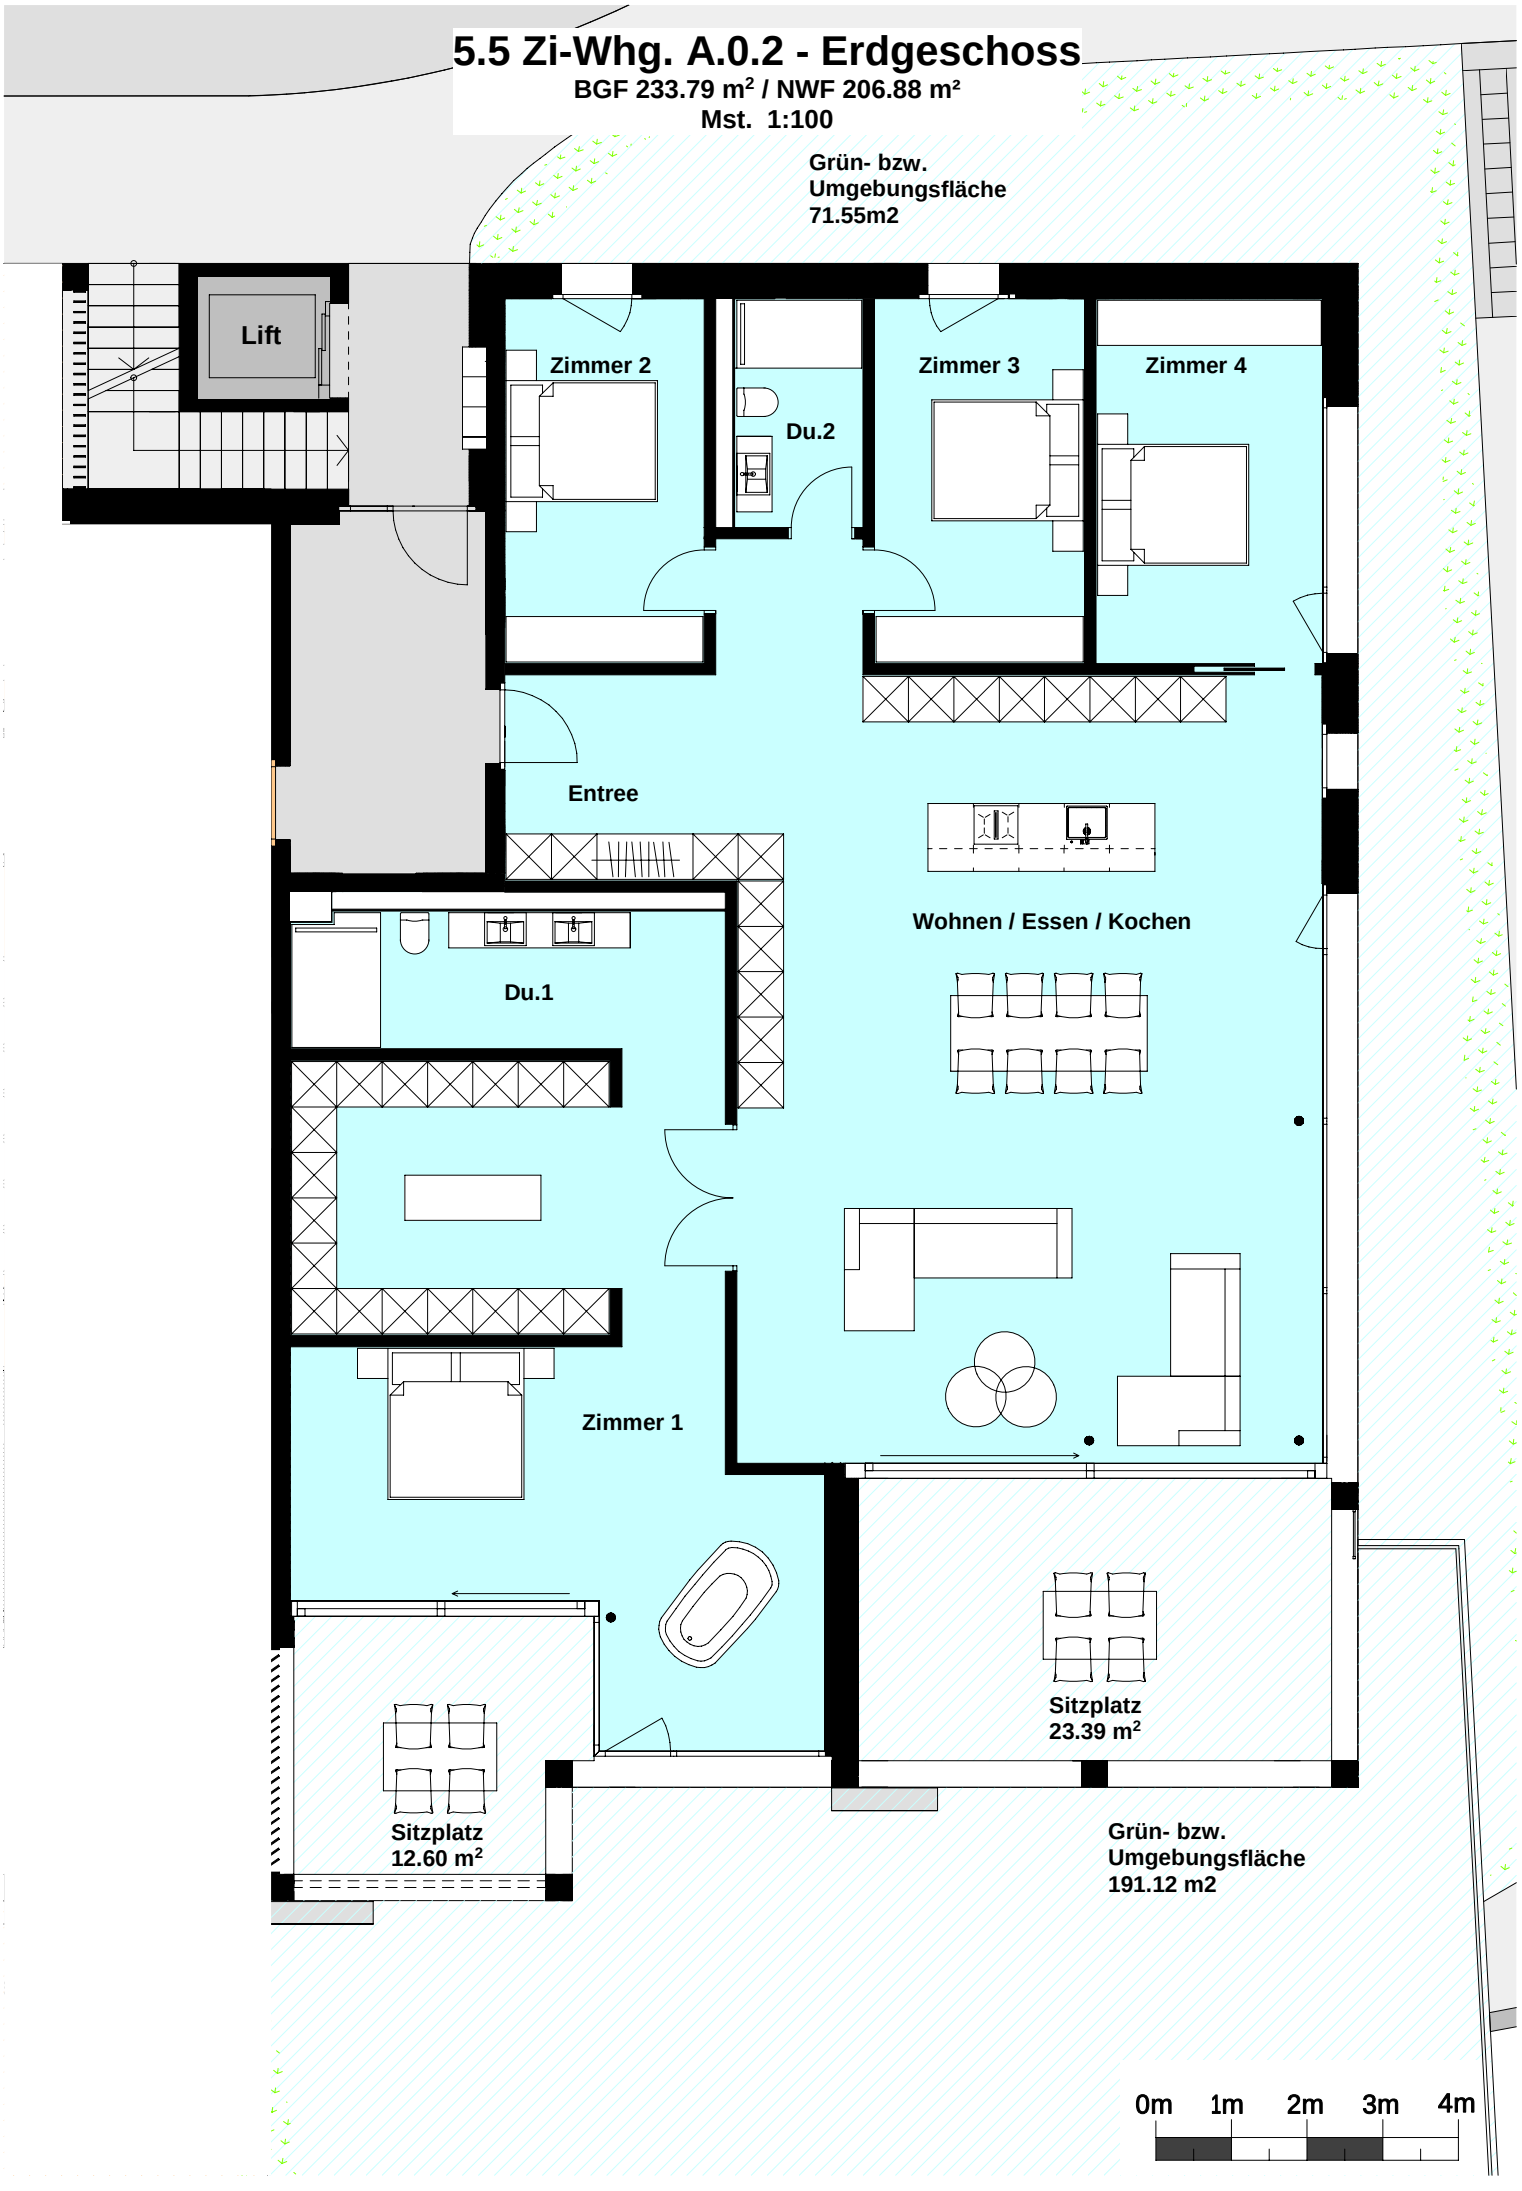
Mst. 1:100