

Wohnüberbauung Stoffel

Tiefenhofstrasse 20 a-e, Wädenswil

Dachgeschoss Wohnung B.201

Tiefenhofstrasse 20b

2.5 Zimmer


Nettowohnfläche

Terrasse


Whg.-Typ 3

64 m²

46 m²

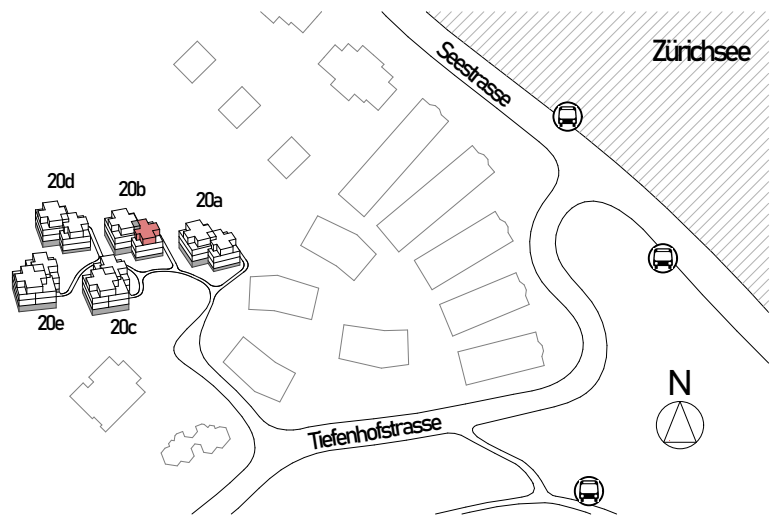

Bauherrschaft/Architektur:
Noldin Immobilien AG

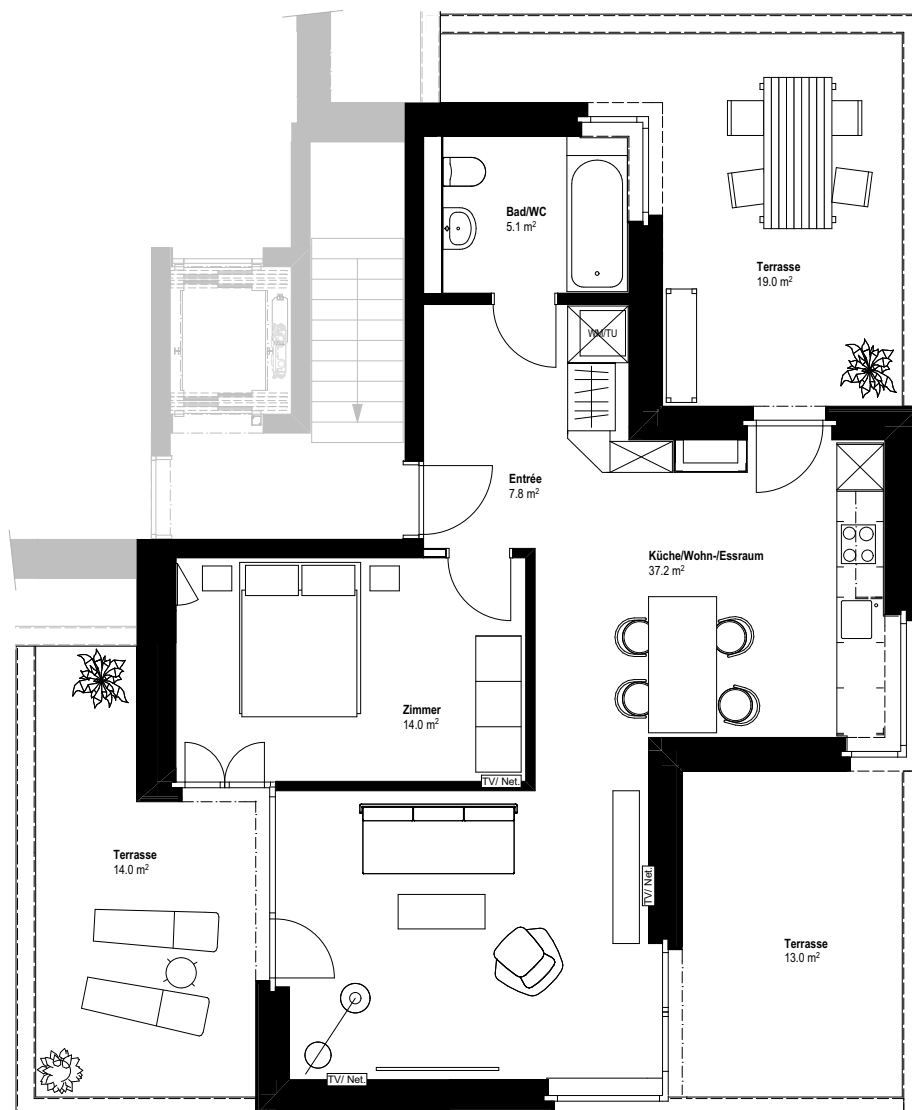

0 1 2 3 4 5 m
MASSSTAB 1:100

