


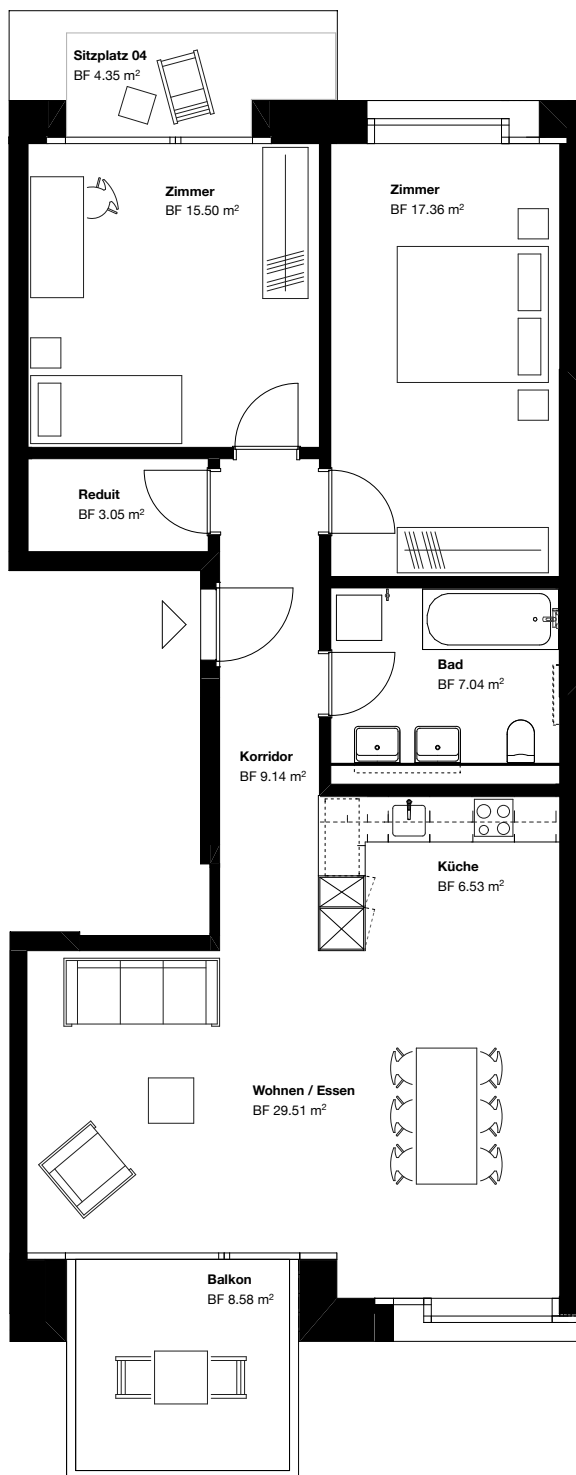

Wohnüberbauung Wyden

Wyden- / Espen- / Habichtstrasse, Winterthur Wülflingen

Typ 14
3.5 Zi-Wohnung
88.6 m²

Gebäude A
Erdgeschoss
610001123

1. Obergeschoss
610101125
550102147
530102155
510102163

2. Obergeschoss
610201127
550202149
530202157
510202165

3. Obergeschoss
610301129

4. Obergeschoss
510402169

Gebäude C
Erdgeschoss
760001023
780001031
800001039
820001051
840001063

1. Obergeschoss
760001025
780101033
800101041
820101053
840101065

2. Obergeschoss
760201027
780201035
800201043
820201055
840201067

4. Obergeschoss
820401059
840401071



Bauherrschaft:
Noldin Immobilien AG

Architektur:
Boltshauser Architekten AG