1. Untergeschoss

H11 Helvetiastrasse 27
Ostschweizer Kinderspital
Letzte Änderung:04.09.2014 Mst: ca. 1:100
Datei: V:\VWD\TD\Gebäude\Grundrisspläne\H11\PLANARCHIV_Helv27-h11-ug1.vsd

- Handauslösung Brandmeldeanlage
- Feuerlöscher
- Löschdecke
- Nasslöschposten
- Notfallleuchte
- Fluchtweg
- Notausgang
- Sammelplatz

UKV 901/24 — UKV Anschluss Anschluss Nr.

AP N-OKS-6200 — WLAN Acesspoint N-OKS-6200 (ID 6200 und Hostname N-OKS-6200)
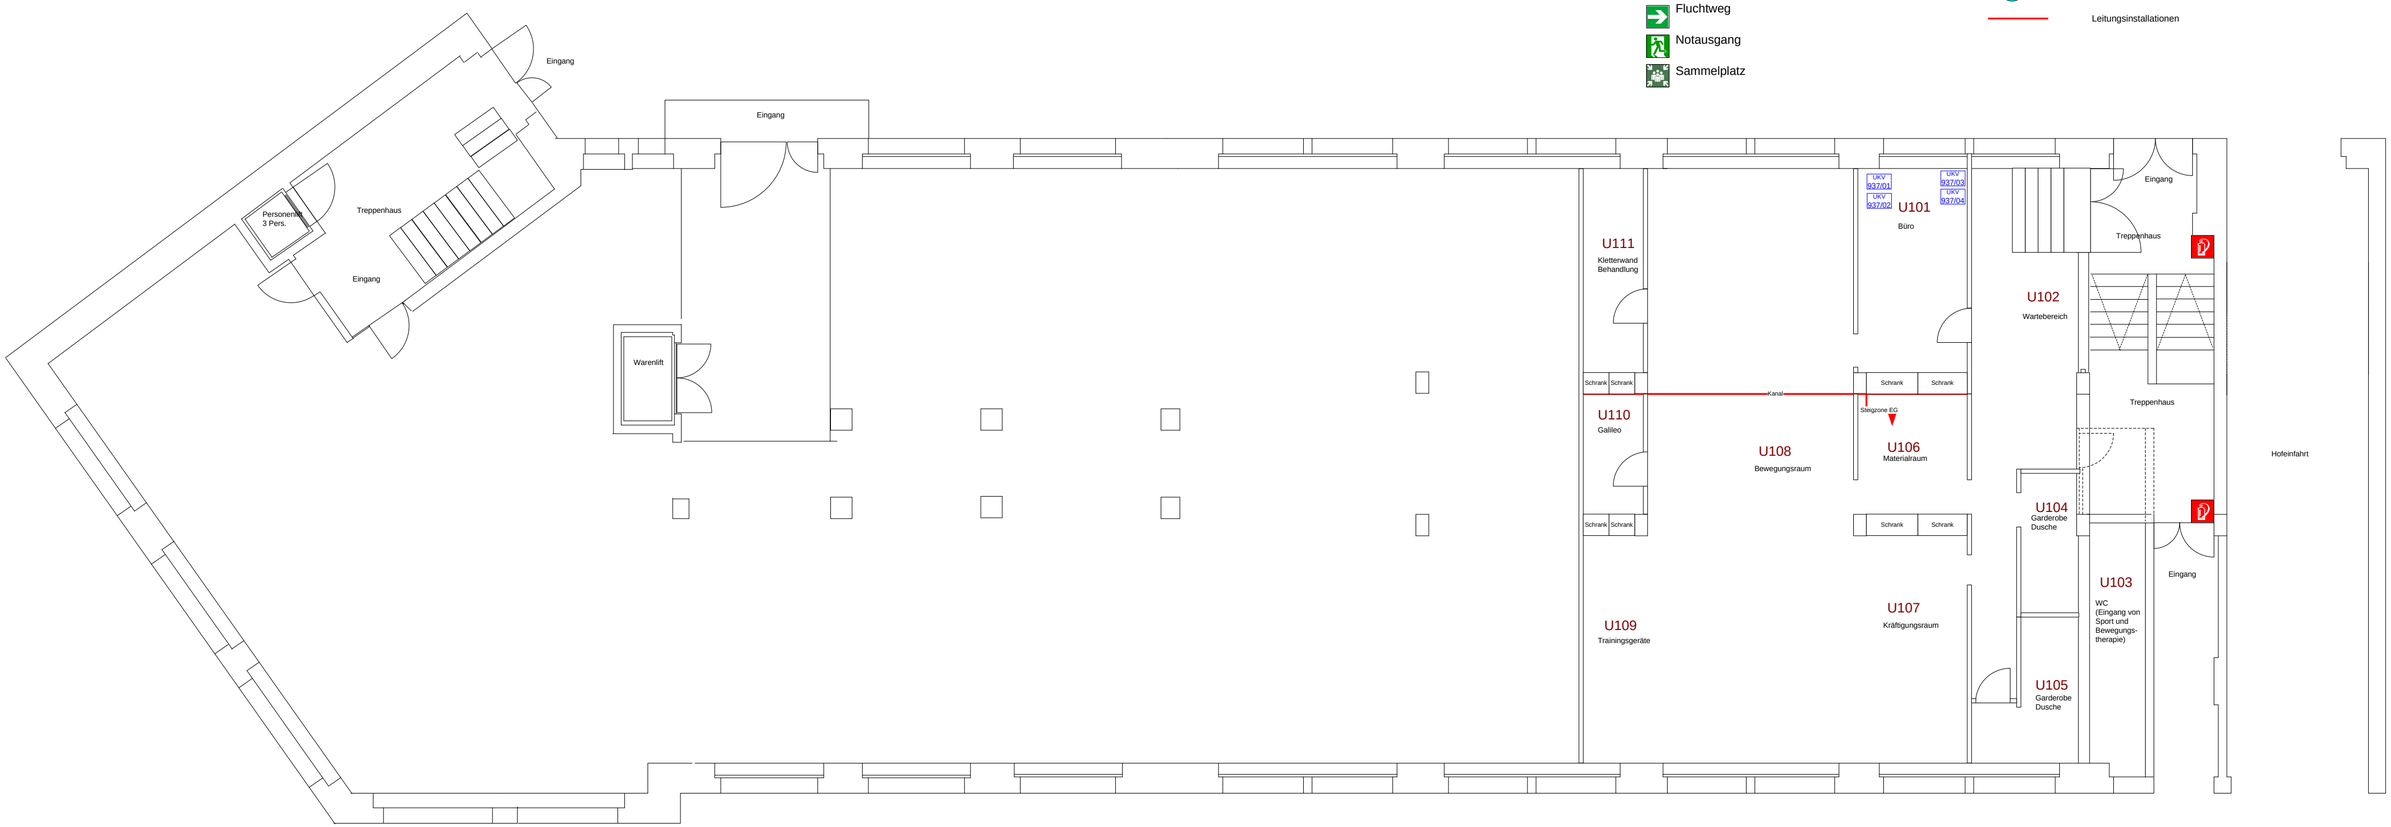
Leitungsinstallationen