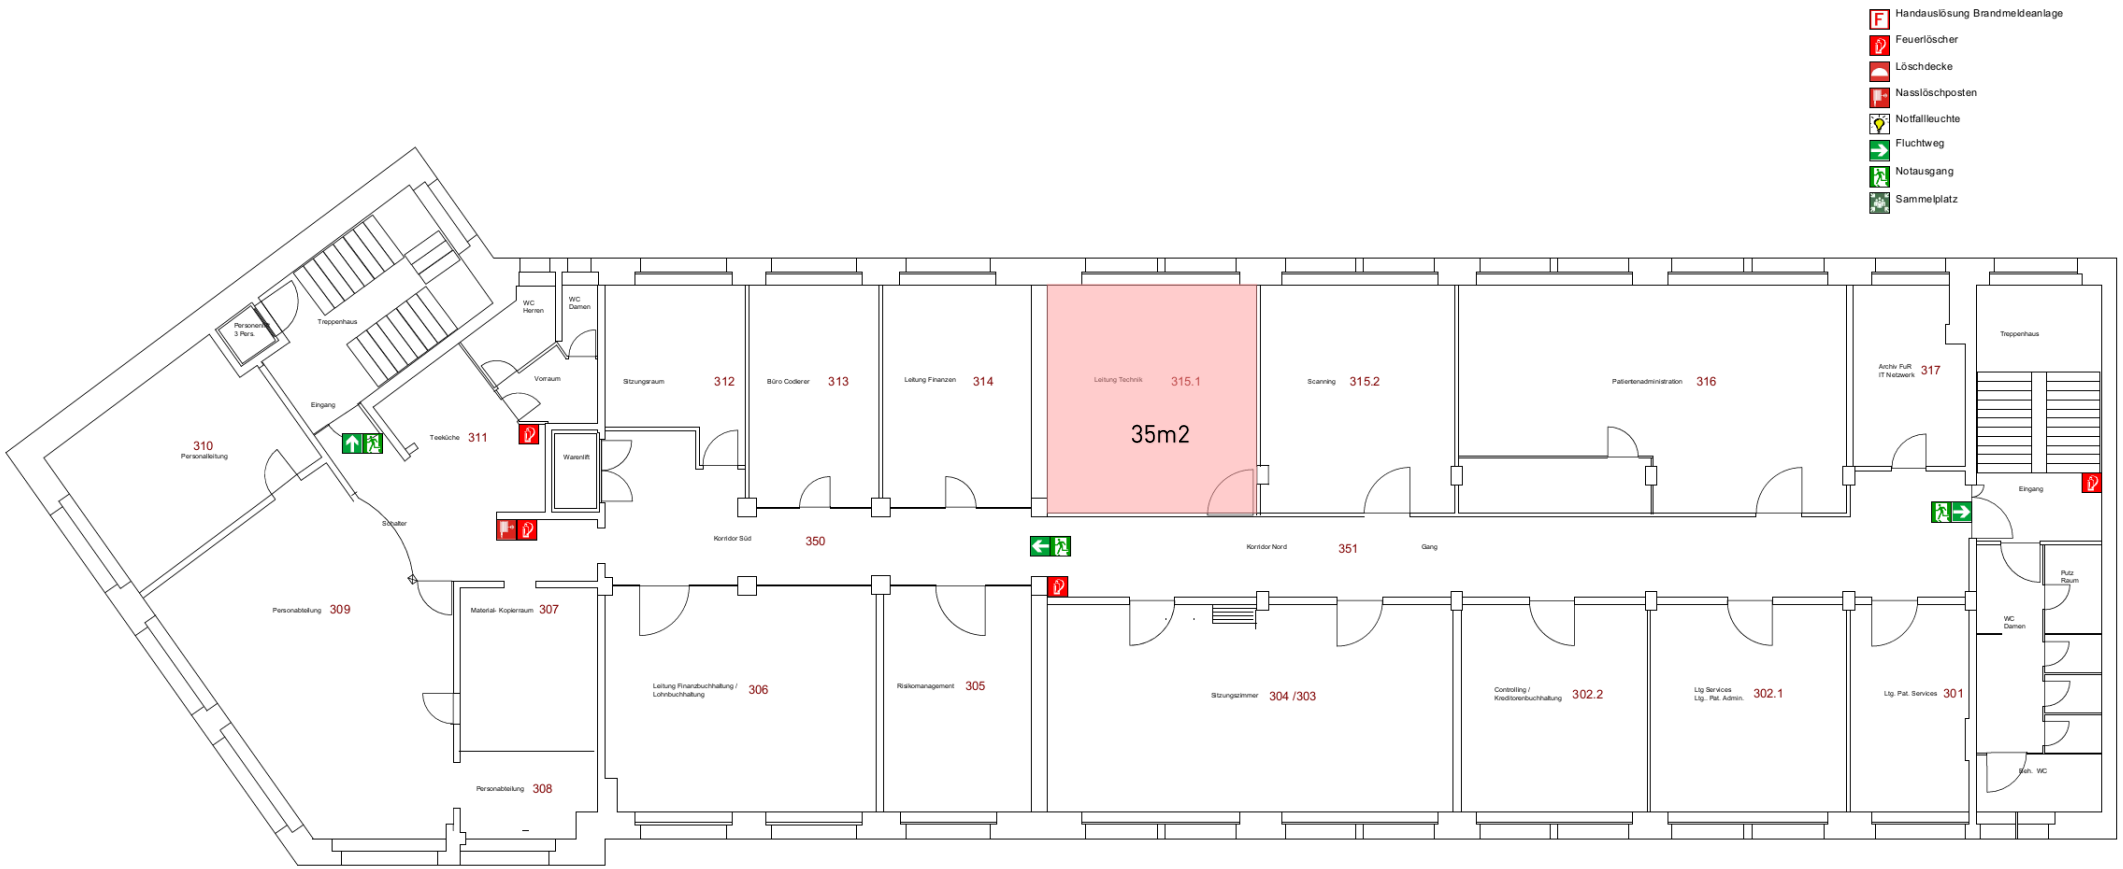
Handauslösung Brandmeldeanlage
Feuerlöscher
Löschdecke
Nasslöschposten
Notfallleuchte
Fluchtweg
Notausgang
Sammelplatz
Personenlift 3 Pers.
Treppenhaus
WC Herren
WC Damen
Vorraum
Eingang
310
Personalleitung
Teeküche 311
Warenlift
Schalter
Personabteilung 309
Material- Kopierraum 307
Personabteilung 308
Sitzungsraum 312
Büro Codierer 313
Leitung Finanzen 314
Leitung Technik 315.1
35m2
Scanning 315.2
Patientenadministration 316
Archiv FuR IT Netzwerk 317
Treppenhaus
Eingang
Korridor Süd 350
Korridor Nord 351
Gang
Leitung Finanzbuchhaltung / Lohnbuchhaltung 306
Risikomanagement 305
Sitzungszimmer 304 /303
Controlling / Kreditorenbuchhaltung 302.2
Ltg Services Ltg. Pat. Admin. 302.1
Ltg. Pat. Services 301
Putz Raum
WC Damen
Beh. WC