


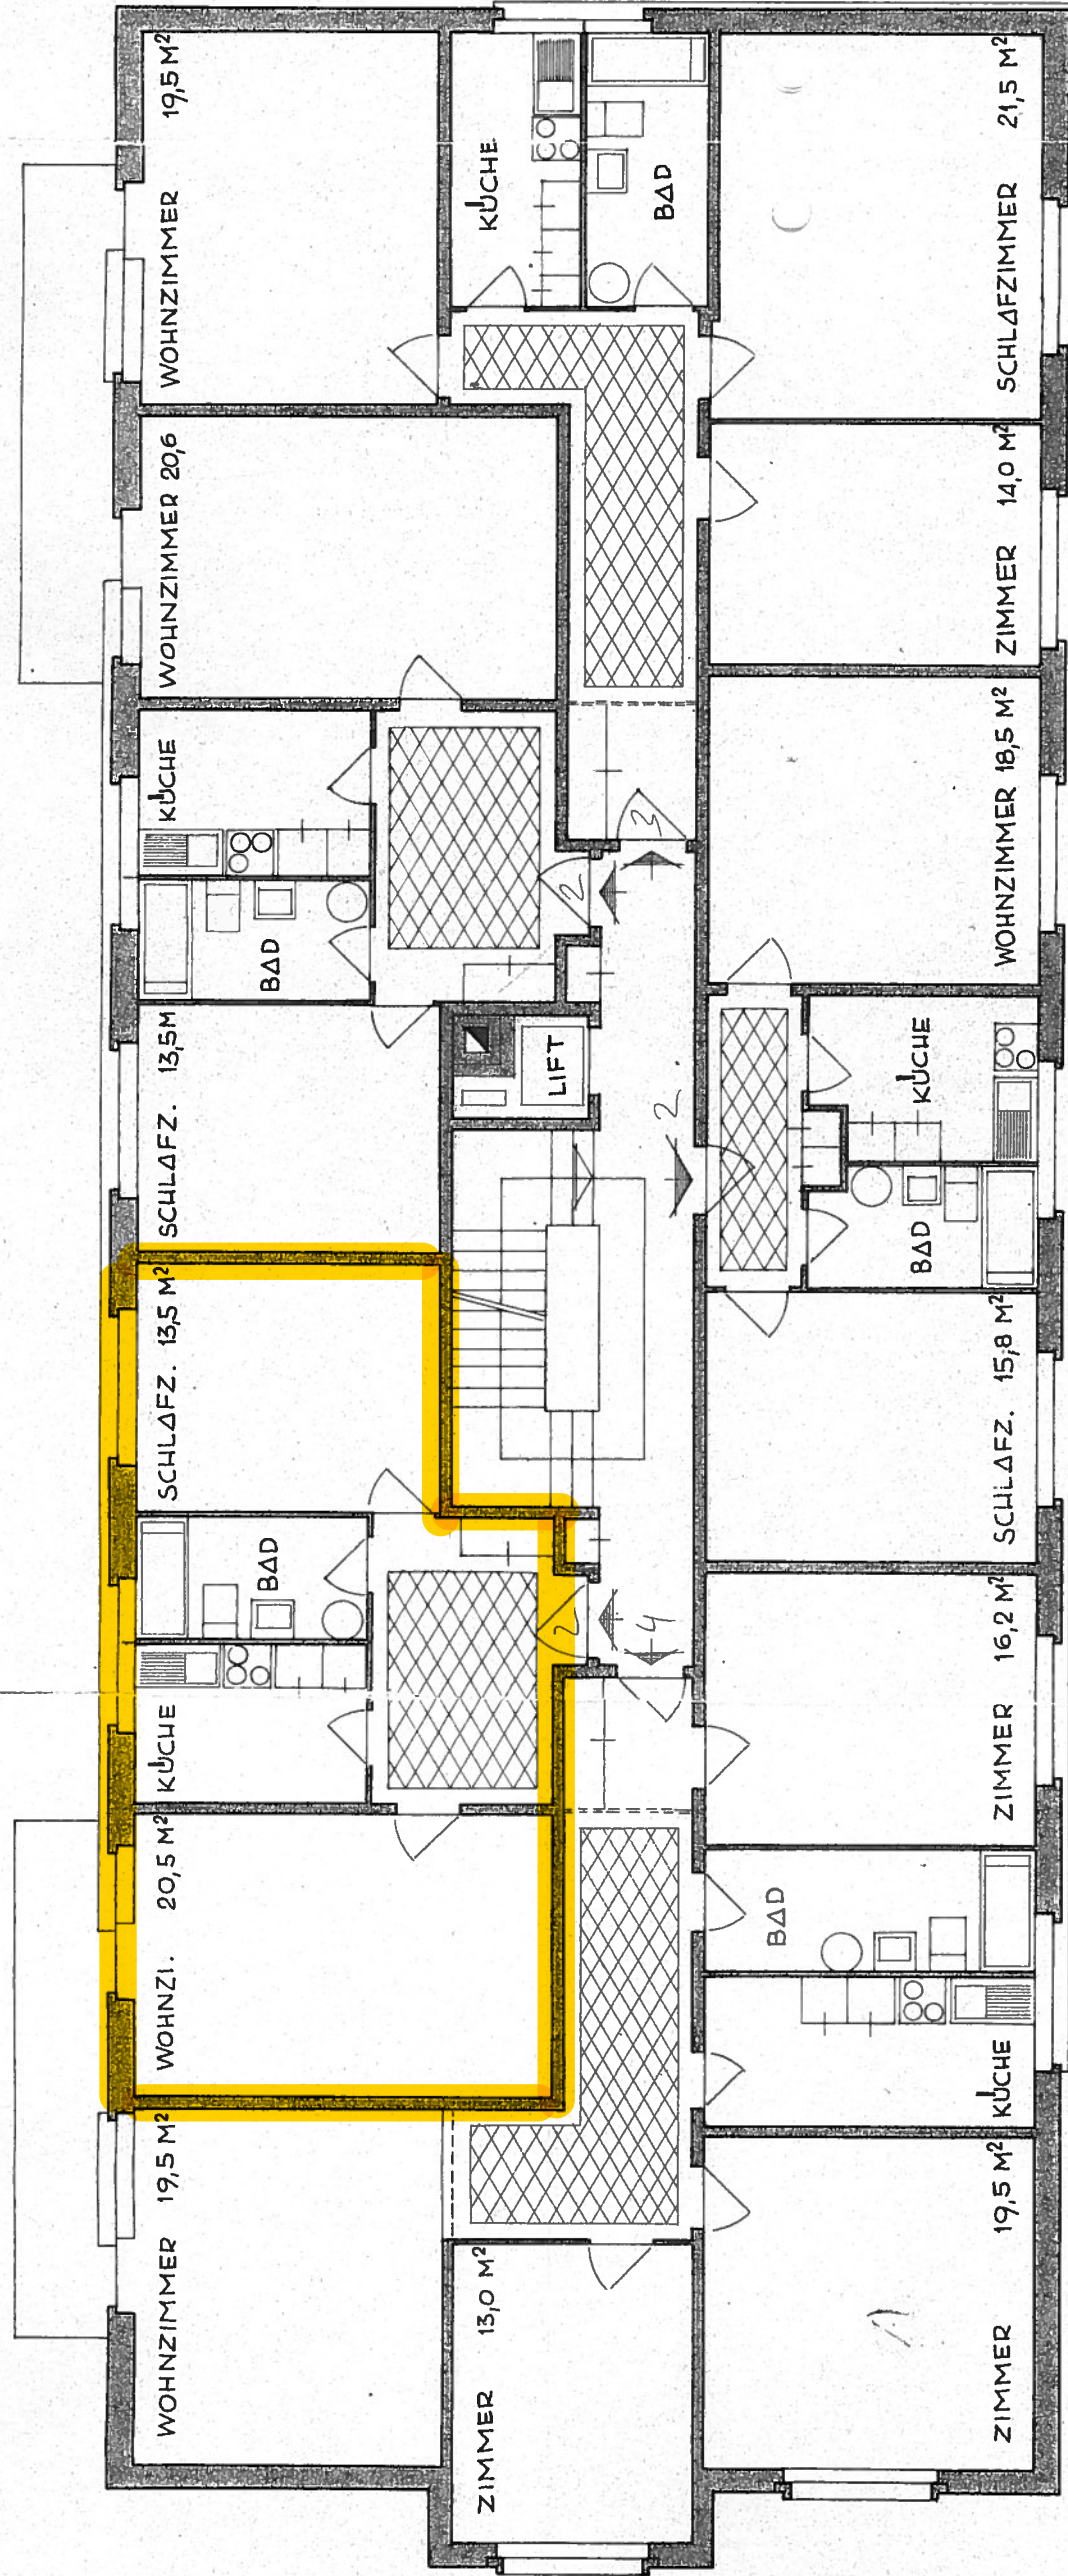

GESCHÄFTS - HAUS RESTAURANT « POST »
 HNHOFSTRASSE - POSTSTRASSE IN DIETIKON
2. 3. 4. OBERGESCHOSS MST. 1:100

D. LANFRANCONI ZÜRICH II
 / 27 GR. 45 x 53 ZÜRICH, DEN 24.1.56