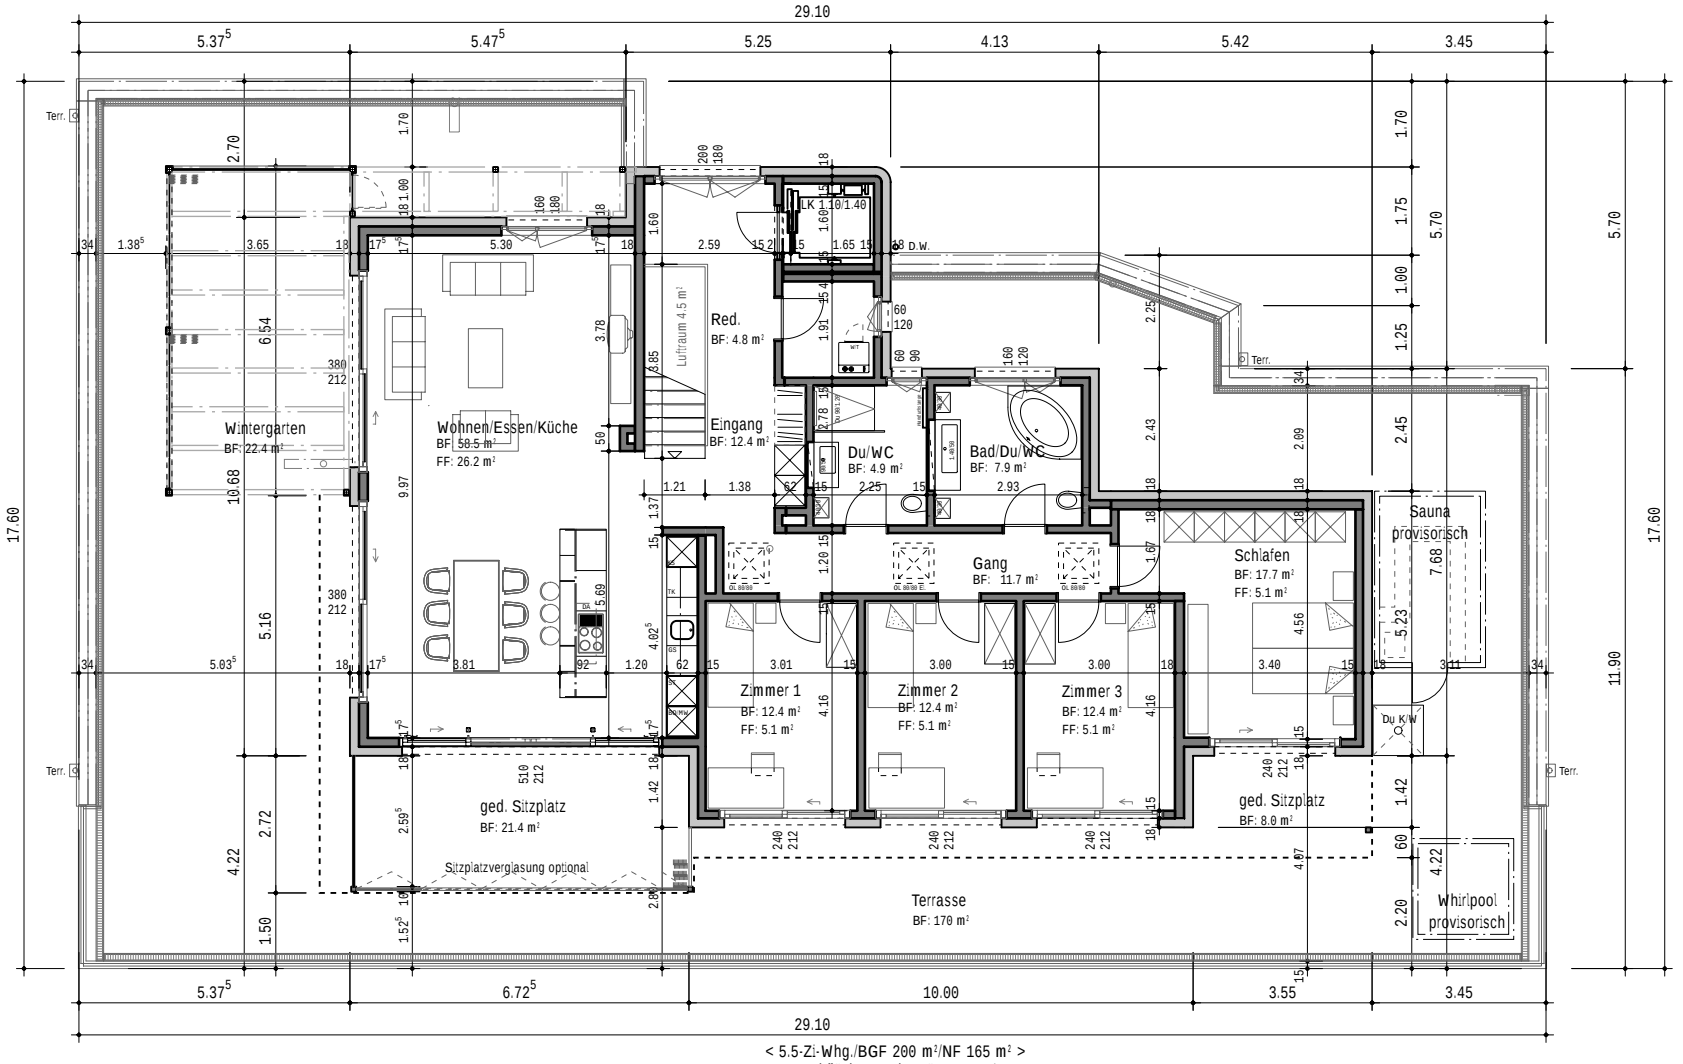

< 5.5-Zi-Whg./BGF 200 m²/NF 165 m² >
Dachfläche ext. begrünt 230 m²

Attikageschoss Mst. 1:150