


CHIASSO - Via Dante, 16
APPARTAMENTO - PRIMO PIANO

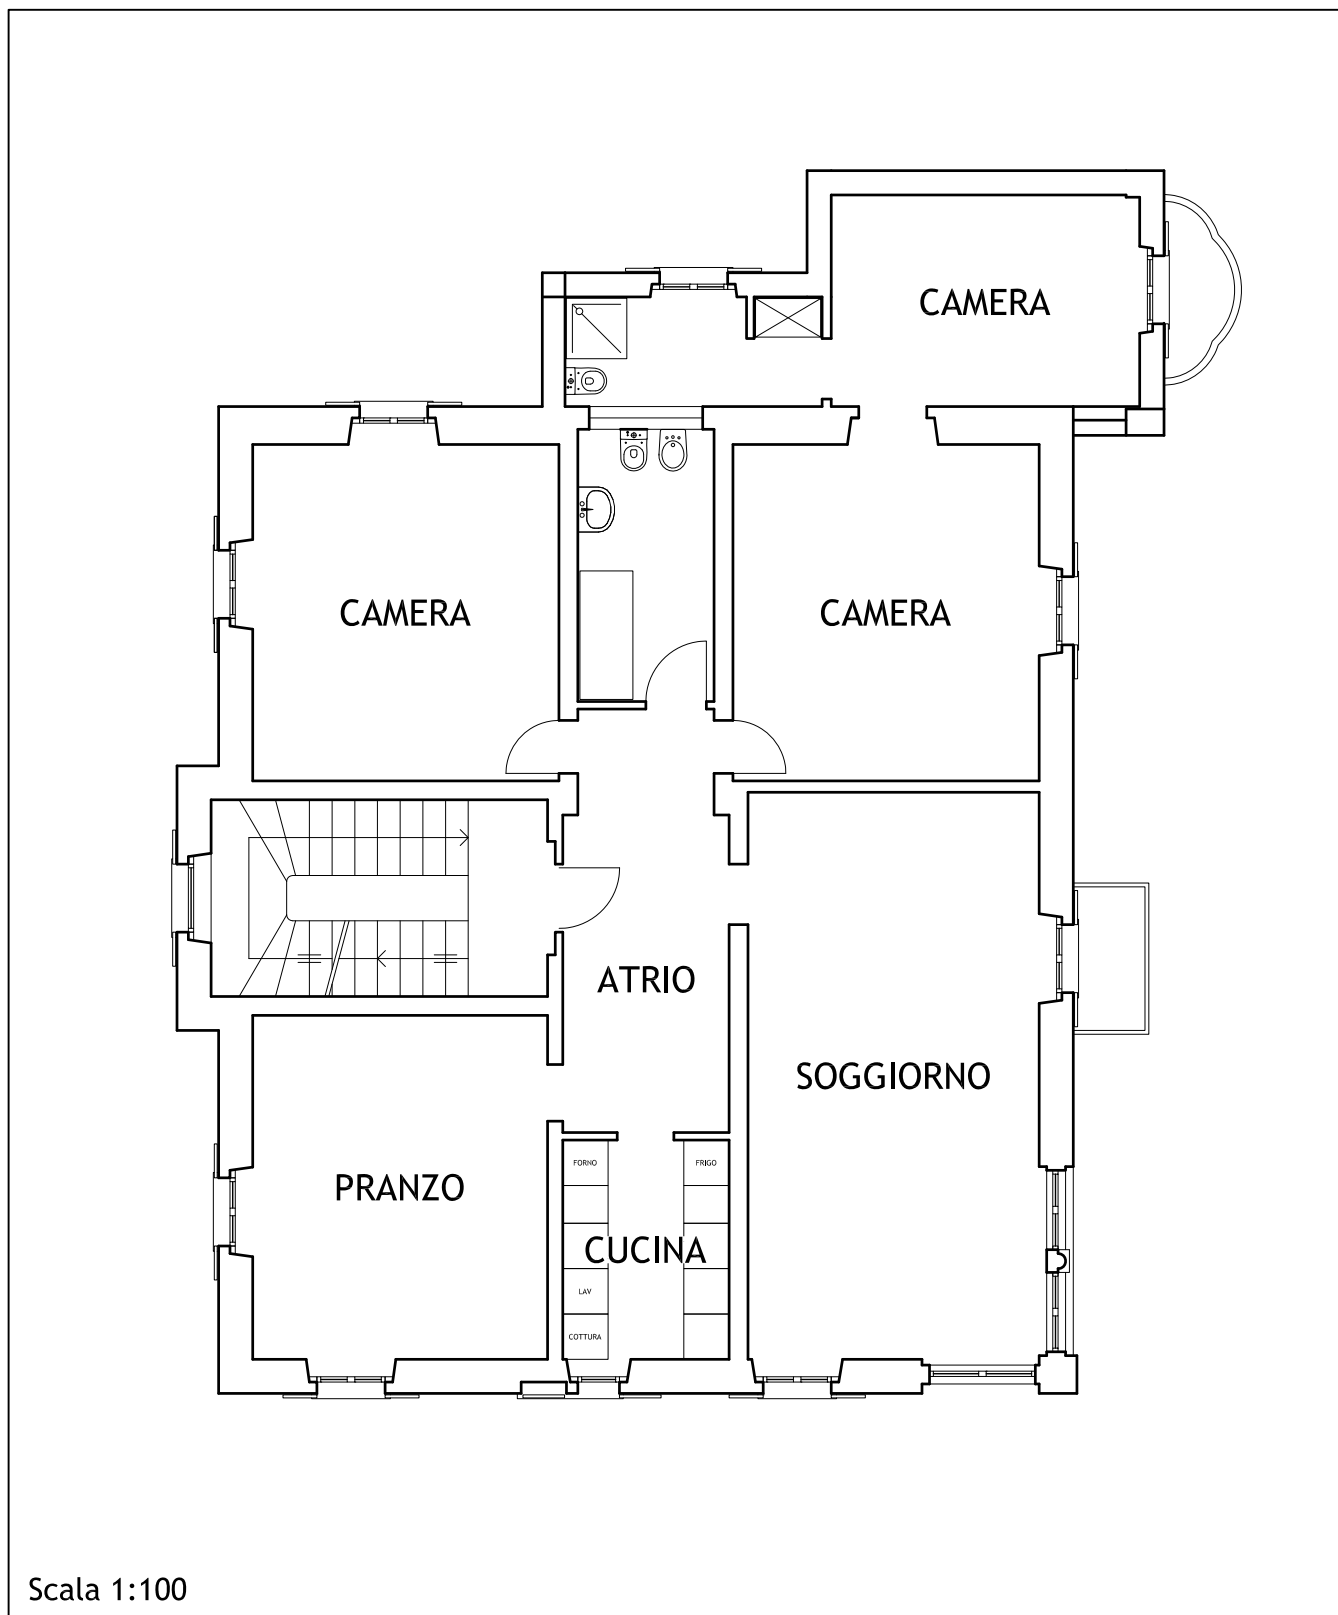

Appartamento 5 locali - Superficie netta: mq. 128
Cantina Sì

Affitto: CHF 1'450,--
Acconto spese: CHF 200,--