



appartamento β2.1
4.5 locali (123.4 m²)

appartamento β2.2
2.5 locali (75 m²)

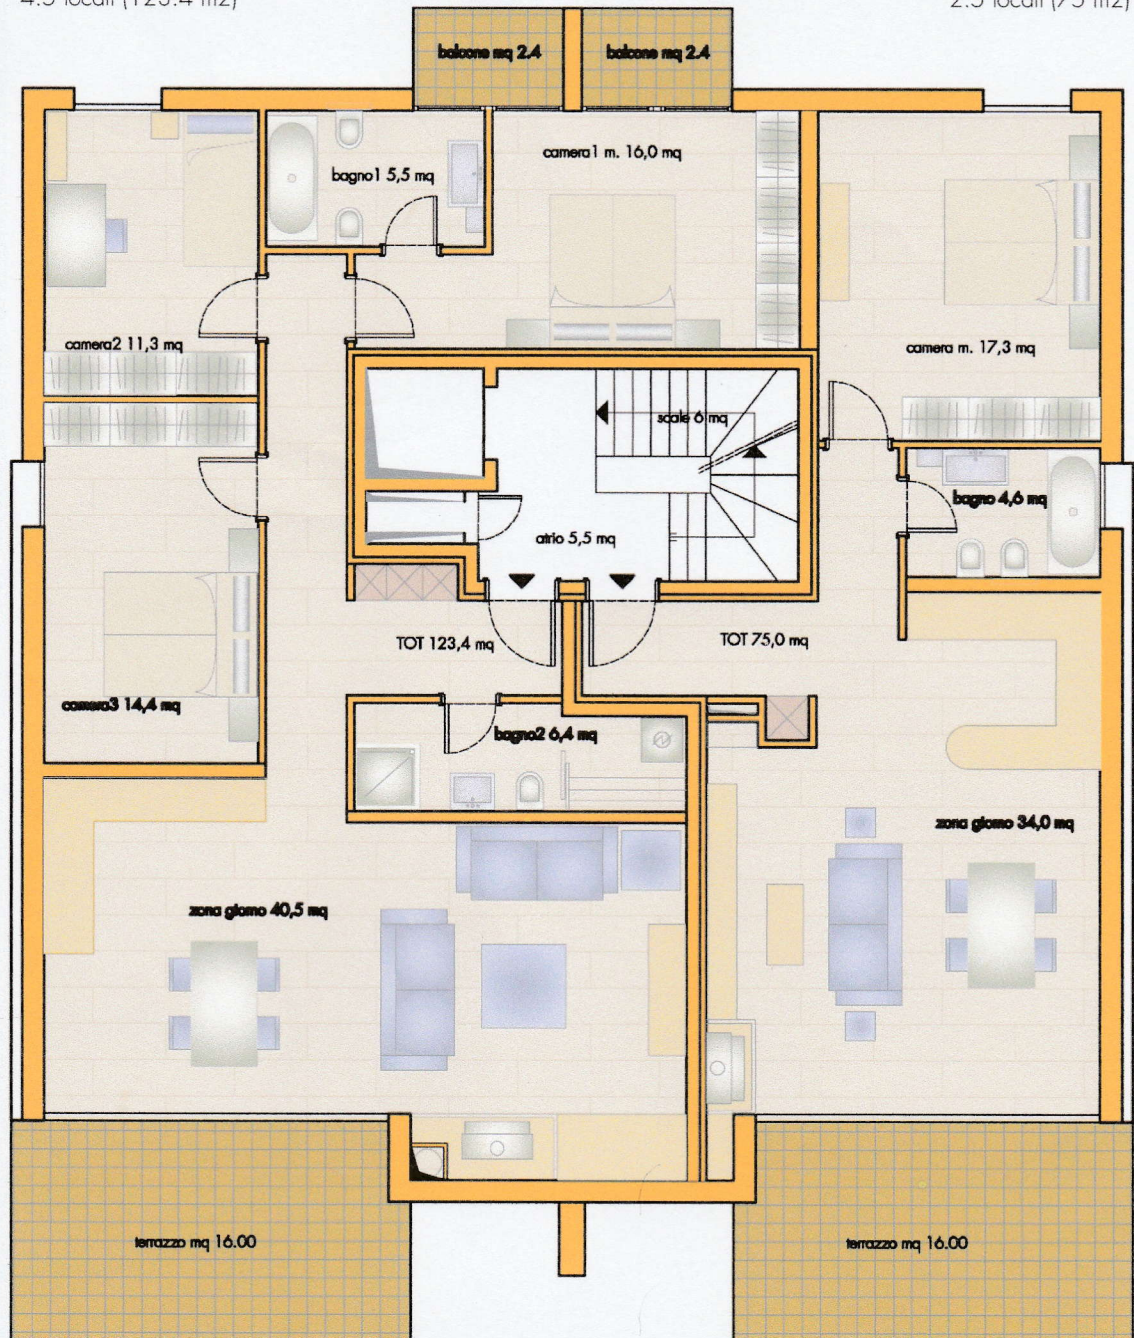

scala 1:100

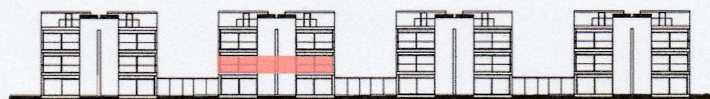

appartamento
β2.1, β2.2

i piani e i dati di cui alla presente documentazione non sono vincolanti. Ai fini della compravendita fanno stato i piani esecutivi.