

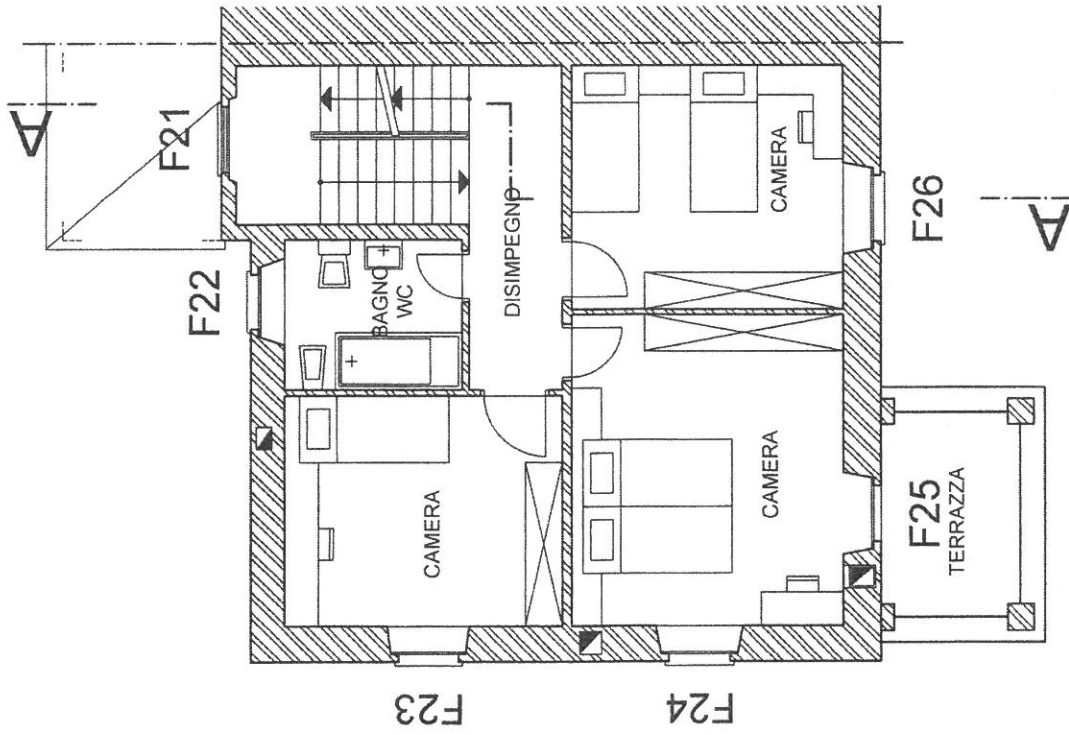


1° PIANO

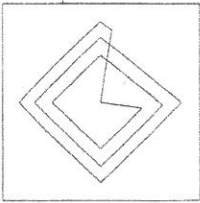

PIANO MANSARDATO

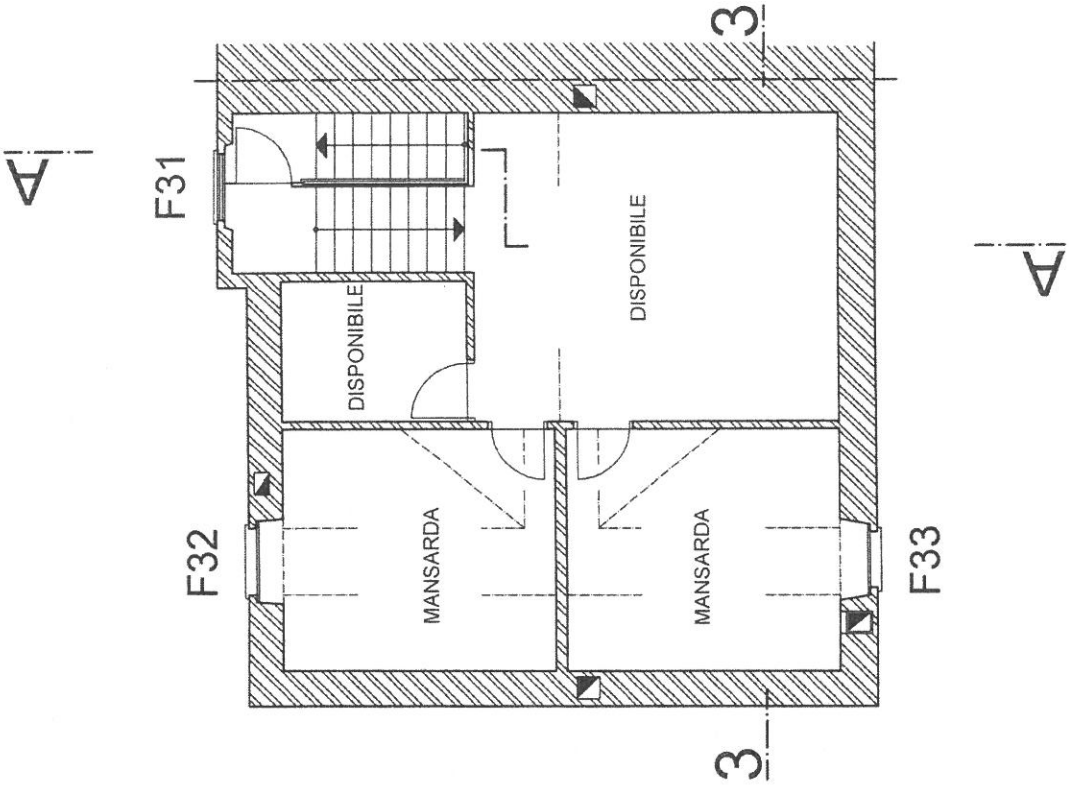

offerte

PROGETTISTA
 gruppo energia sagli
 architetto roberto caronna
 viale portone 12
 6500 bellinzona

PROPRIETA'
 Fam. Sala Dante

PIANO NO. 06
 MODIFICA

MAPPALE
 1050 RFD

DATA
 02.07.2014

SCALA
 1:100



1° PIANO-PIANO MANSARDATO