

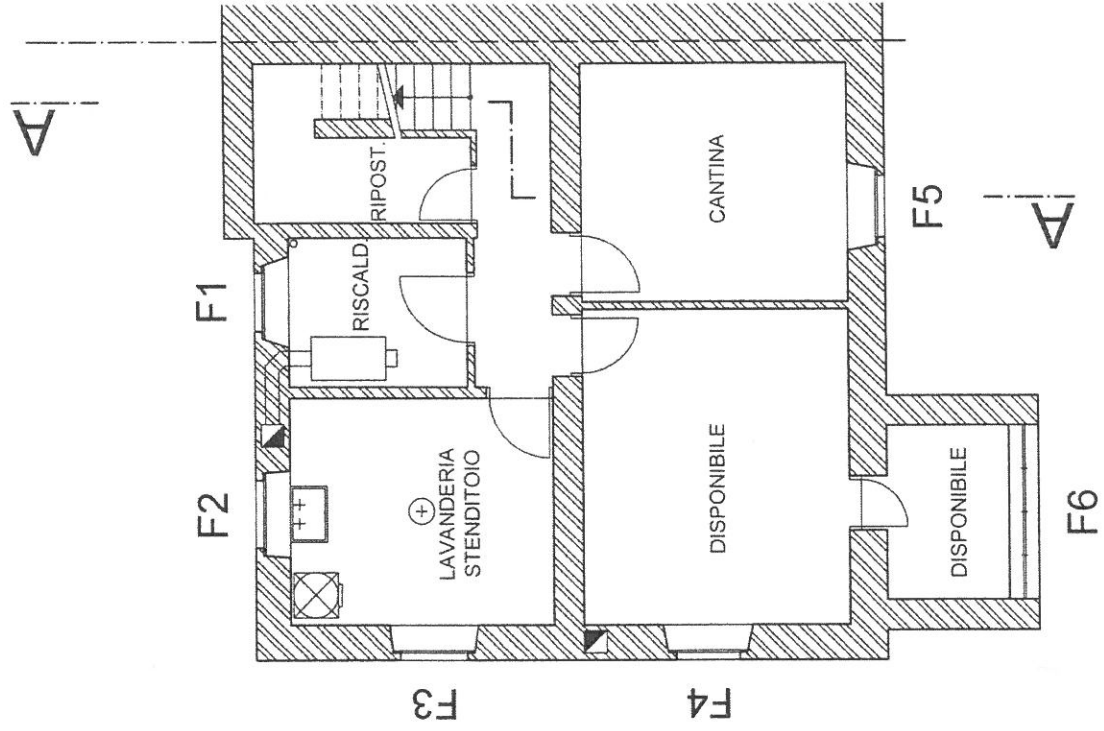


PIANO SEMI-INTERRATO

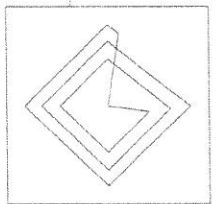

PIANO RIALZATO

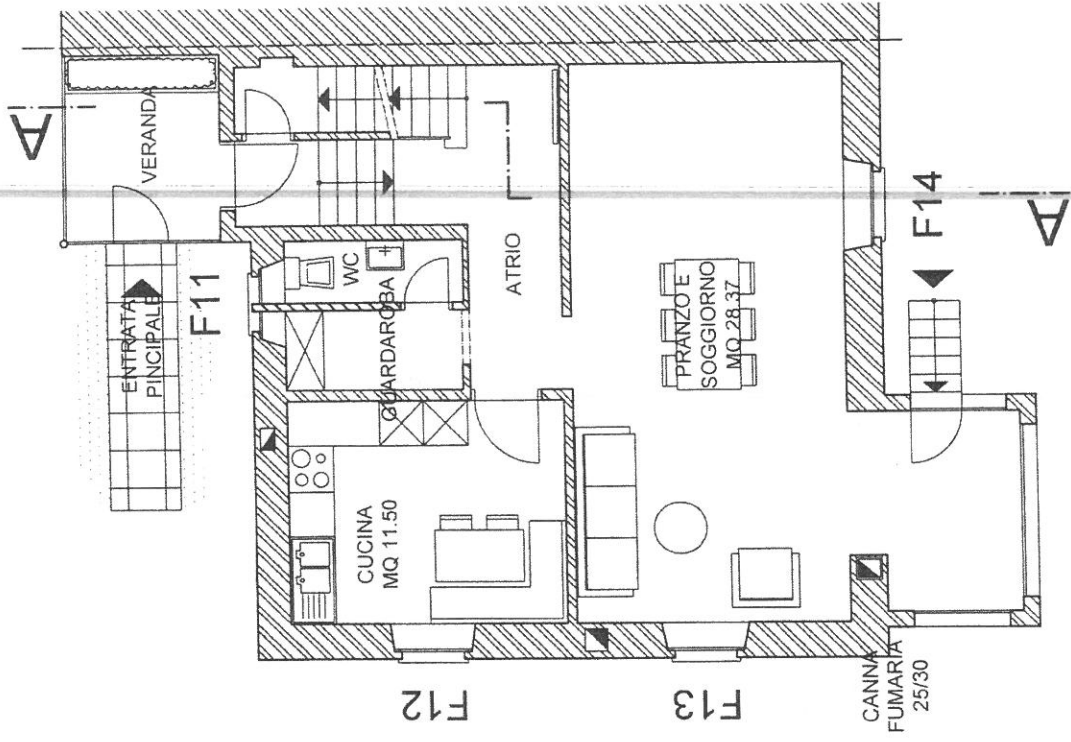

offerte

PROGETTISTA

gruppo energia sagli
 architetto roberto caronna
 viale portone 12
 6500 bellinzona

PROPRIETA'

Fam. Sala Dante

PIANO NO. 05
 MODIFICA

MAPPALE
 623 RFD

DATA

SCALA
 1:100



PIANO CANTINA-PIANO RIALZATO