


bagno
m² : 4,71
pav. : piastrelle
par. : piastrelle
h 240 cm
soff. : stabilitura

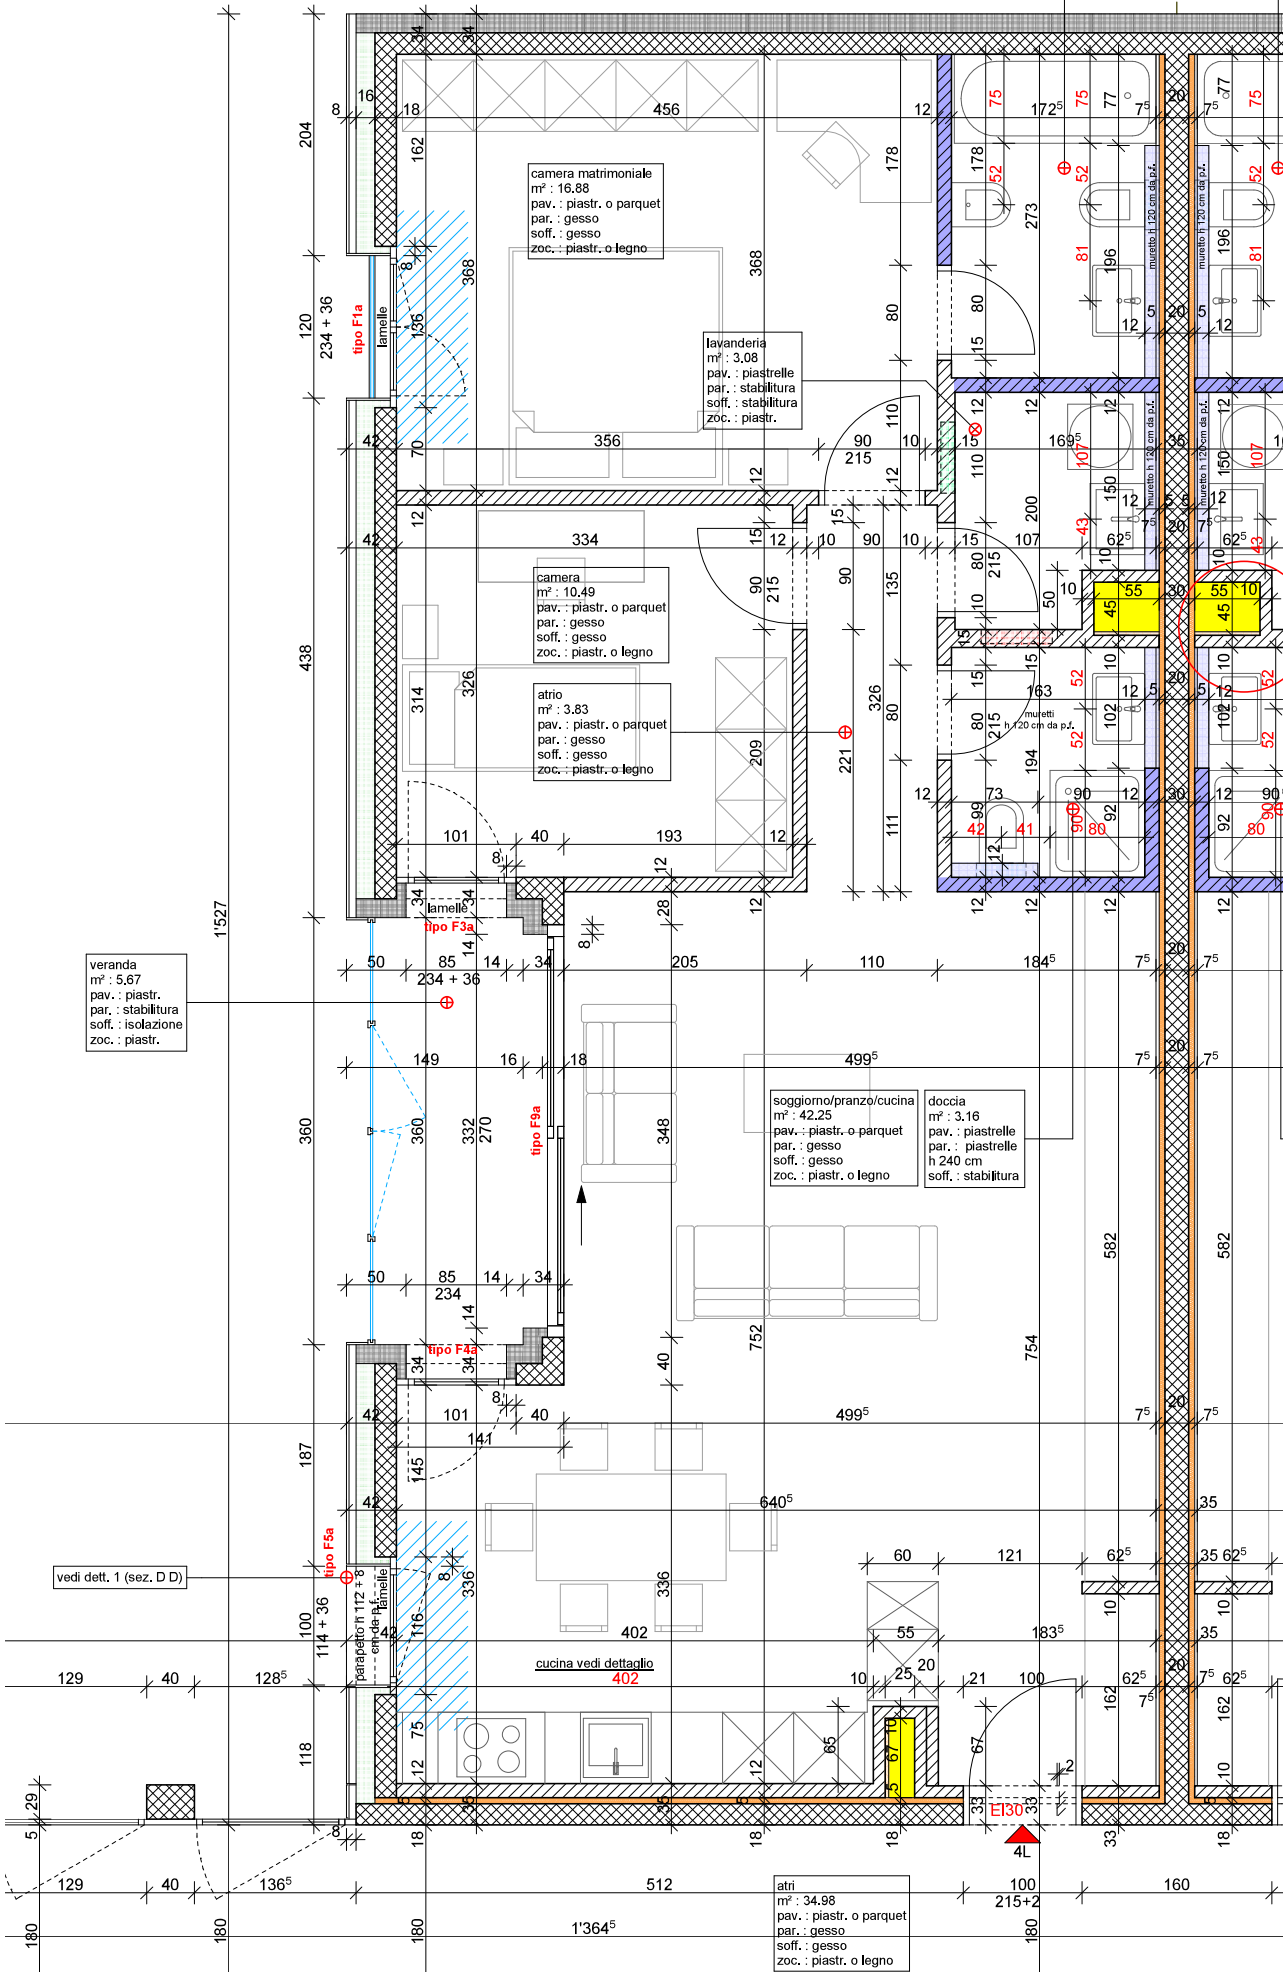

veranda
m² : 5,67
pav. : piast.
par. : stabilitura
soff. : isolazione
zoc. : piast.

camera matrimoniale
m² : 16,88
pav. : piast. o parquet
par. : gesso
soff. : gesso
zoc. : piast. o legno

lavanderia
m² : 3,08
pav. : piastrelle
par. : stabilitura
soff. : stabilitura
zoc. : piast.

camera
m² : 10,49
pav. : piast. o parquet
par. : gesso
soff. : gesso
zoc. : piast. o legno

atrio
m² : 3,83
pav. : piast. o parquet
par. : gesso
soff. : gesso
zoc. : piast. o legno

soggiorno/pranzo/cucina
m² : 42,25
pav. : piast. o parquet
par. : gesso
soff. : gesso
zoc. : piast. o legno

doccia
m² : 3,16
pav. : piastrelle
par. : piastrelle
h 240 cm
soff. : stabilitura

atri
m² : 34,98
pav. : piast. o parquet
par. : gesso
soff. : gesso
zoc. : piast. o legno

vedi dett. 1 (sez. D D)