


La presente planimetria include elementi di arredo inseriti esclusivamente a scopo indicativo e pratico, che potrebbero non corrispondere al progetto definitivo. Tutti gli elementi di arredo specificati e rappresentati nei render successivi hanno finalità puramente illustrative e non sono inclusi nel prezzo d'acquisto. Il piano rappresentato in pianta potrà subire variazioni in corso d'opera.

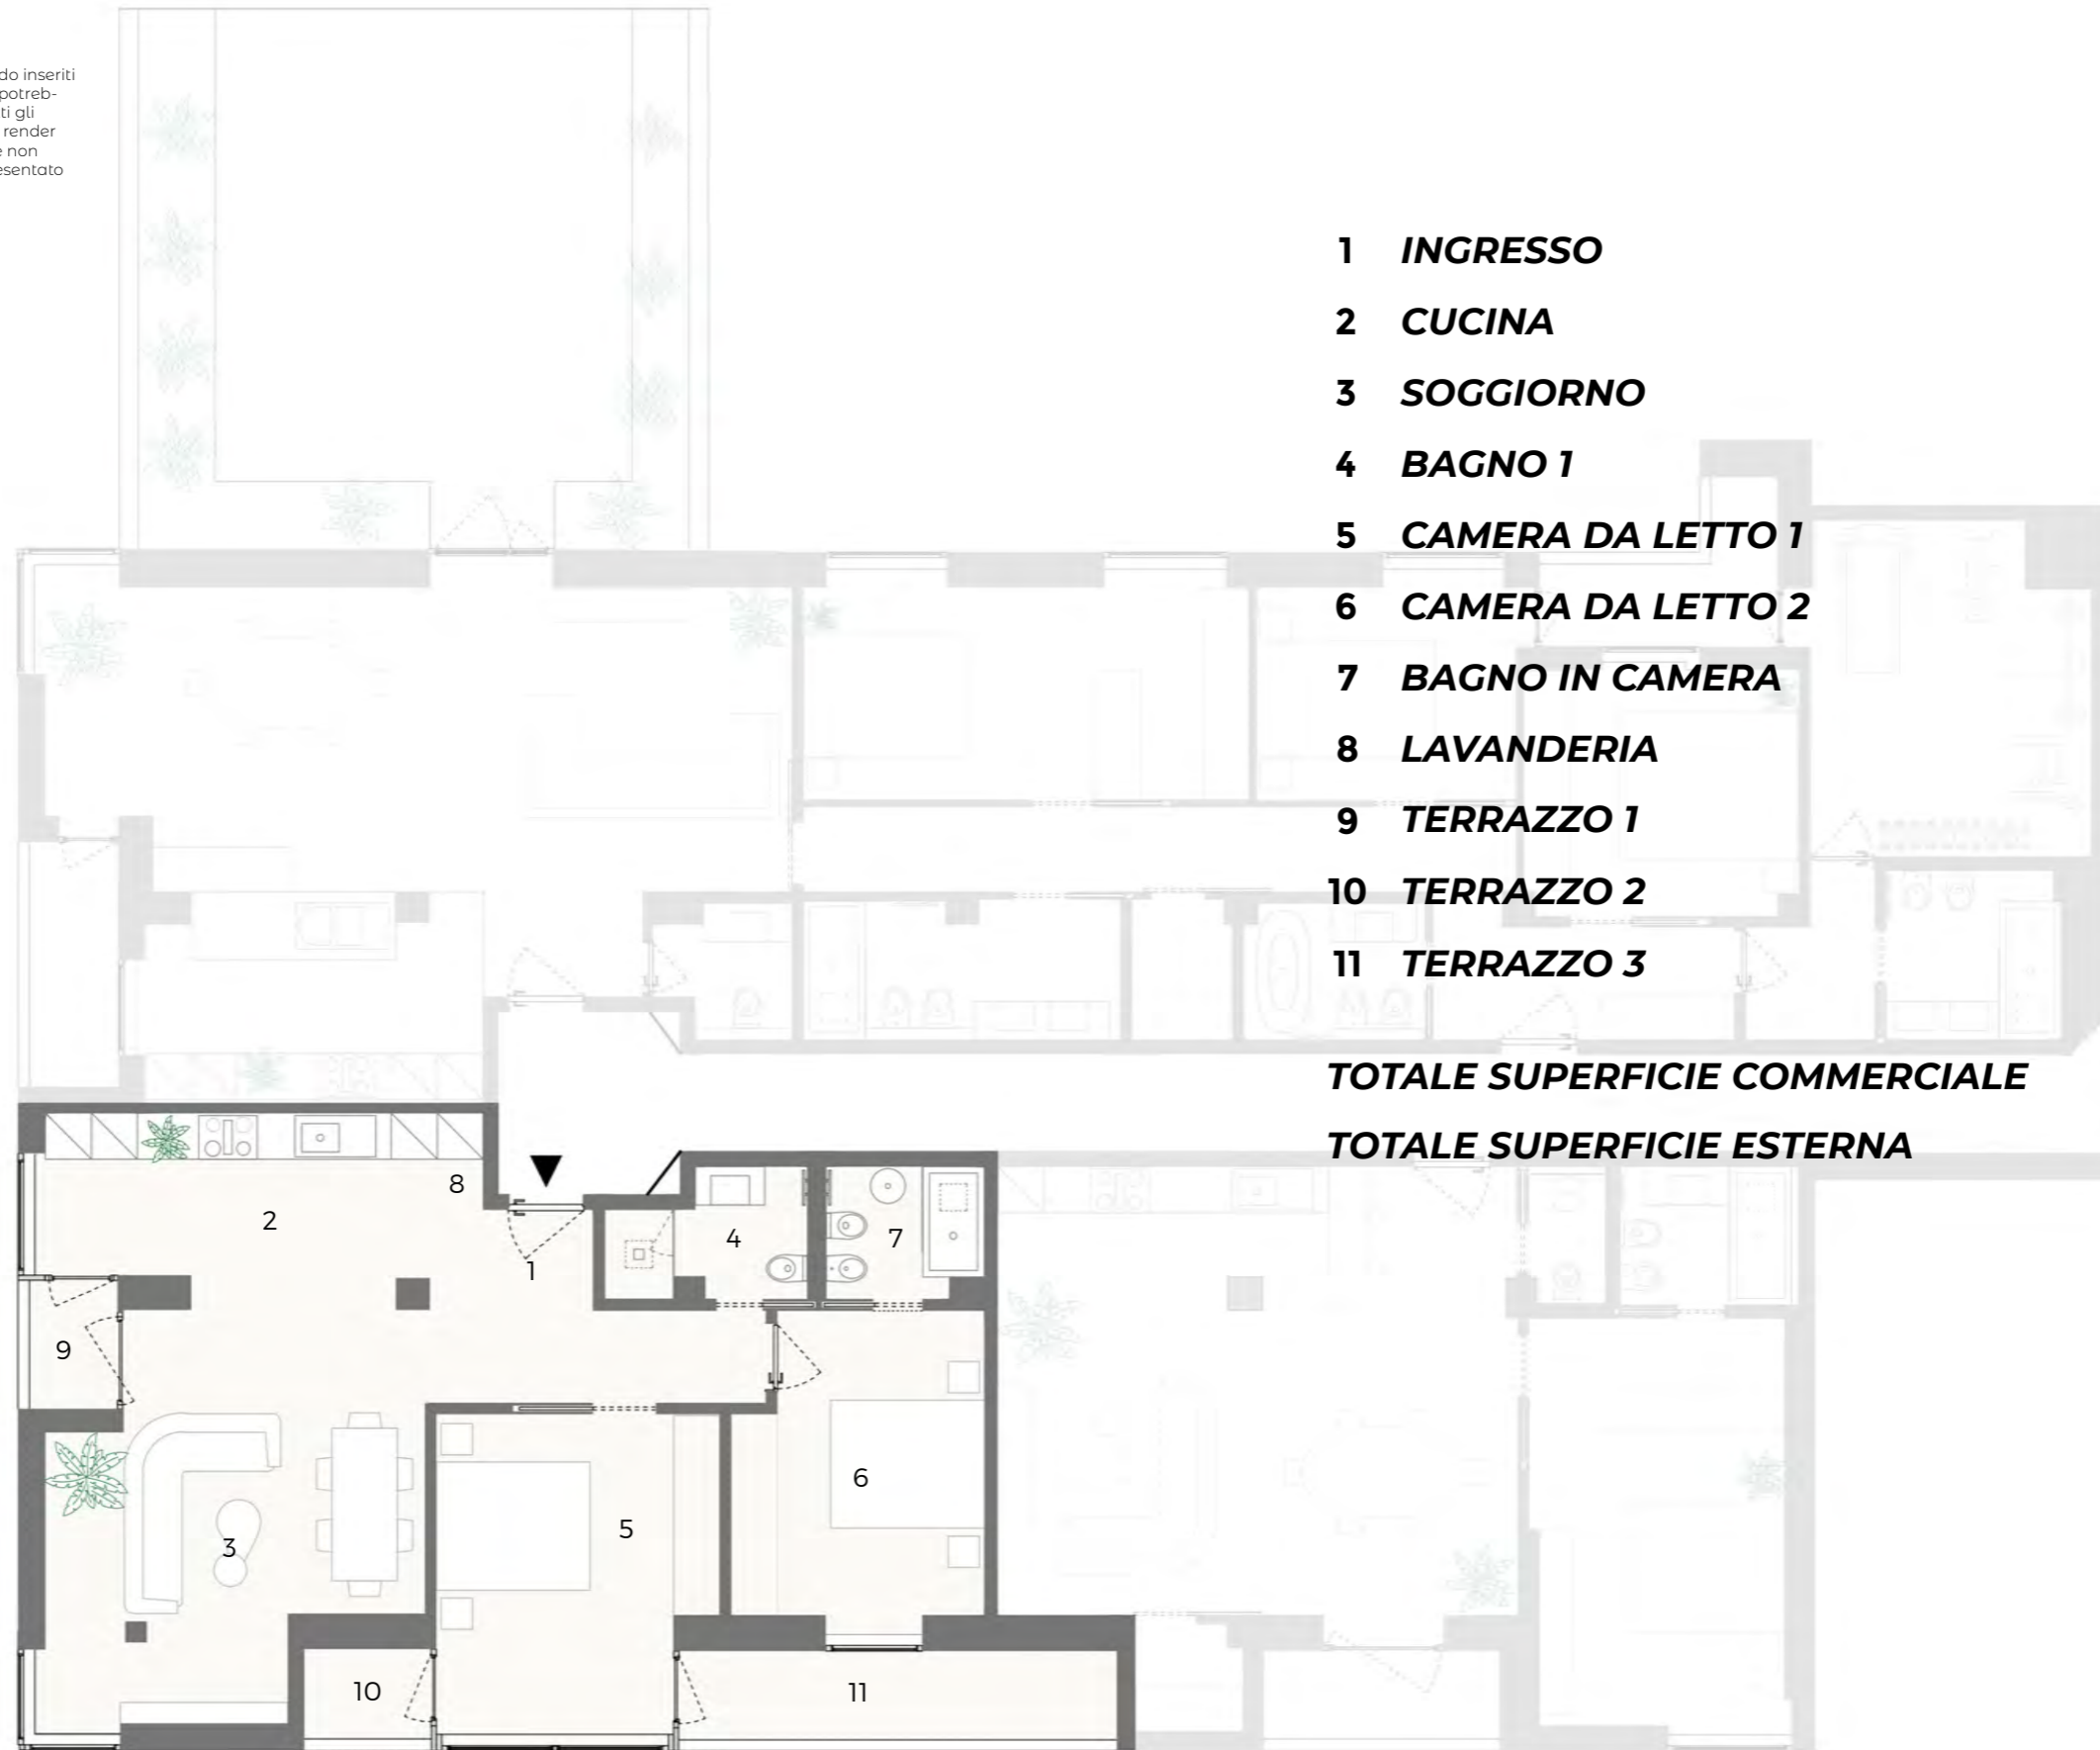

- 1** *INGRESSO*
- 2** *CUCINA*
- 3** *SOGGIORNO*
- 4** *BAGNO 1*
- 5** *CAMERA DA LETTO 1*
- 6** *CAMERA DA LETTO 2*
- 7** *BAGNO IN CAMERA*
- 8** *LAVANDERIA*
- 9** *TERRAZZO 1*
- 10** *TERRAZZO 2*
- 11** *TERRAZZO 3*

TOTALE SUPERFICIE COMMERCIALE **94,04 mq**
TOTALE SUPERFICIE ESTERNA **10,40 mq**