




# GRANDE CASTAGNO

La presente planimetria contiene elementi di arredo che non corrispondono al progetto definitivo, inseriti a scopo esclusivamente indicativo e pratico. Fanno riferimento gli elementi di arredo specificati e rappresentati nei render successivi.

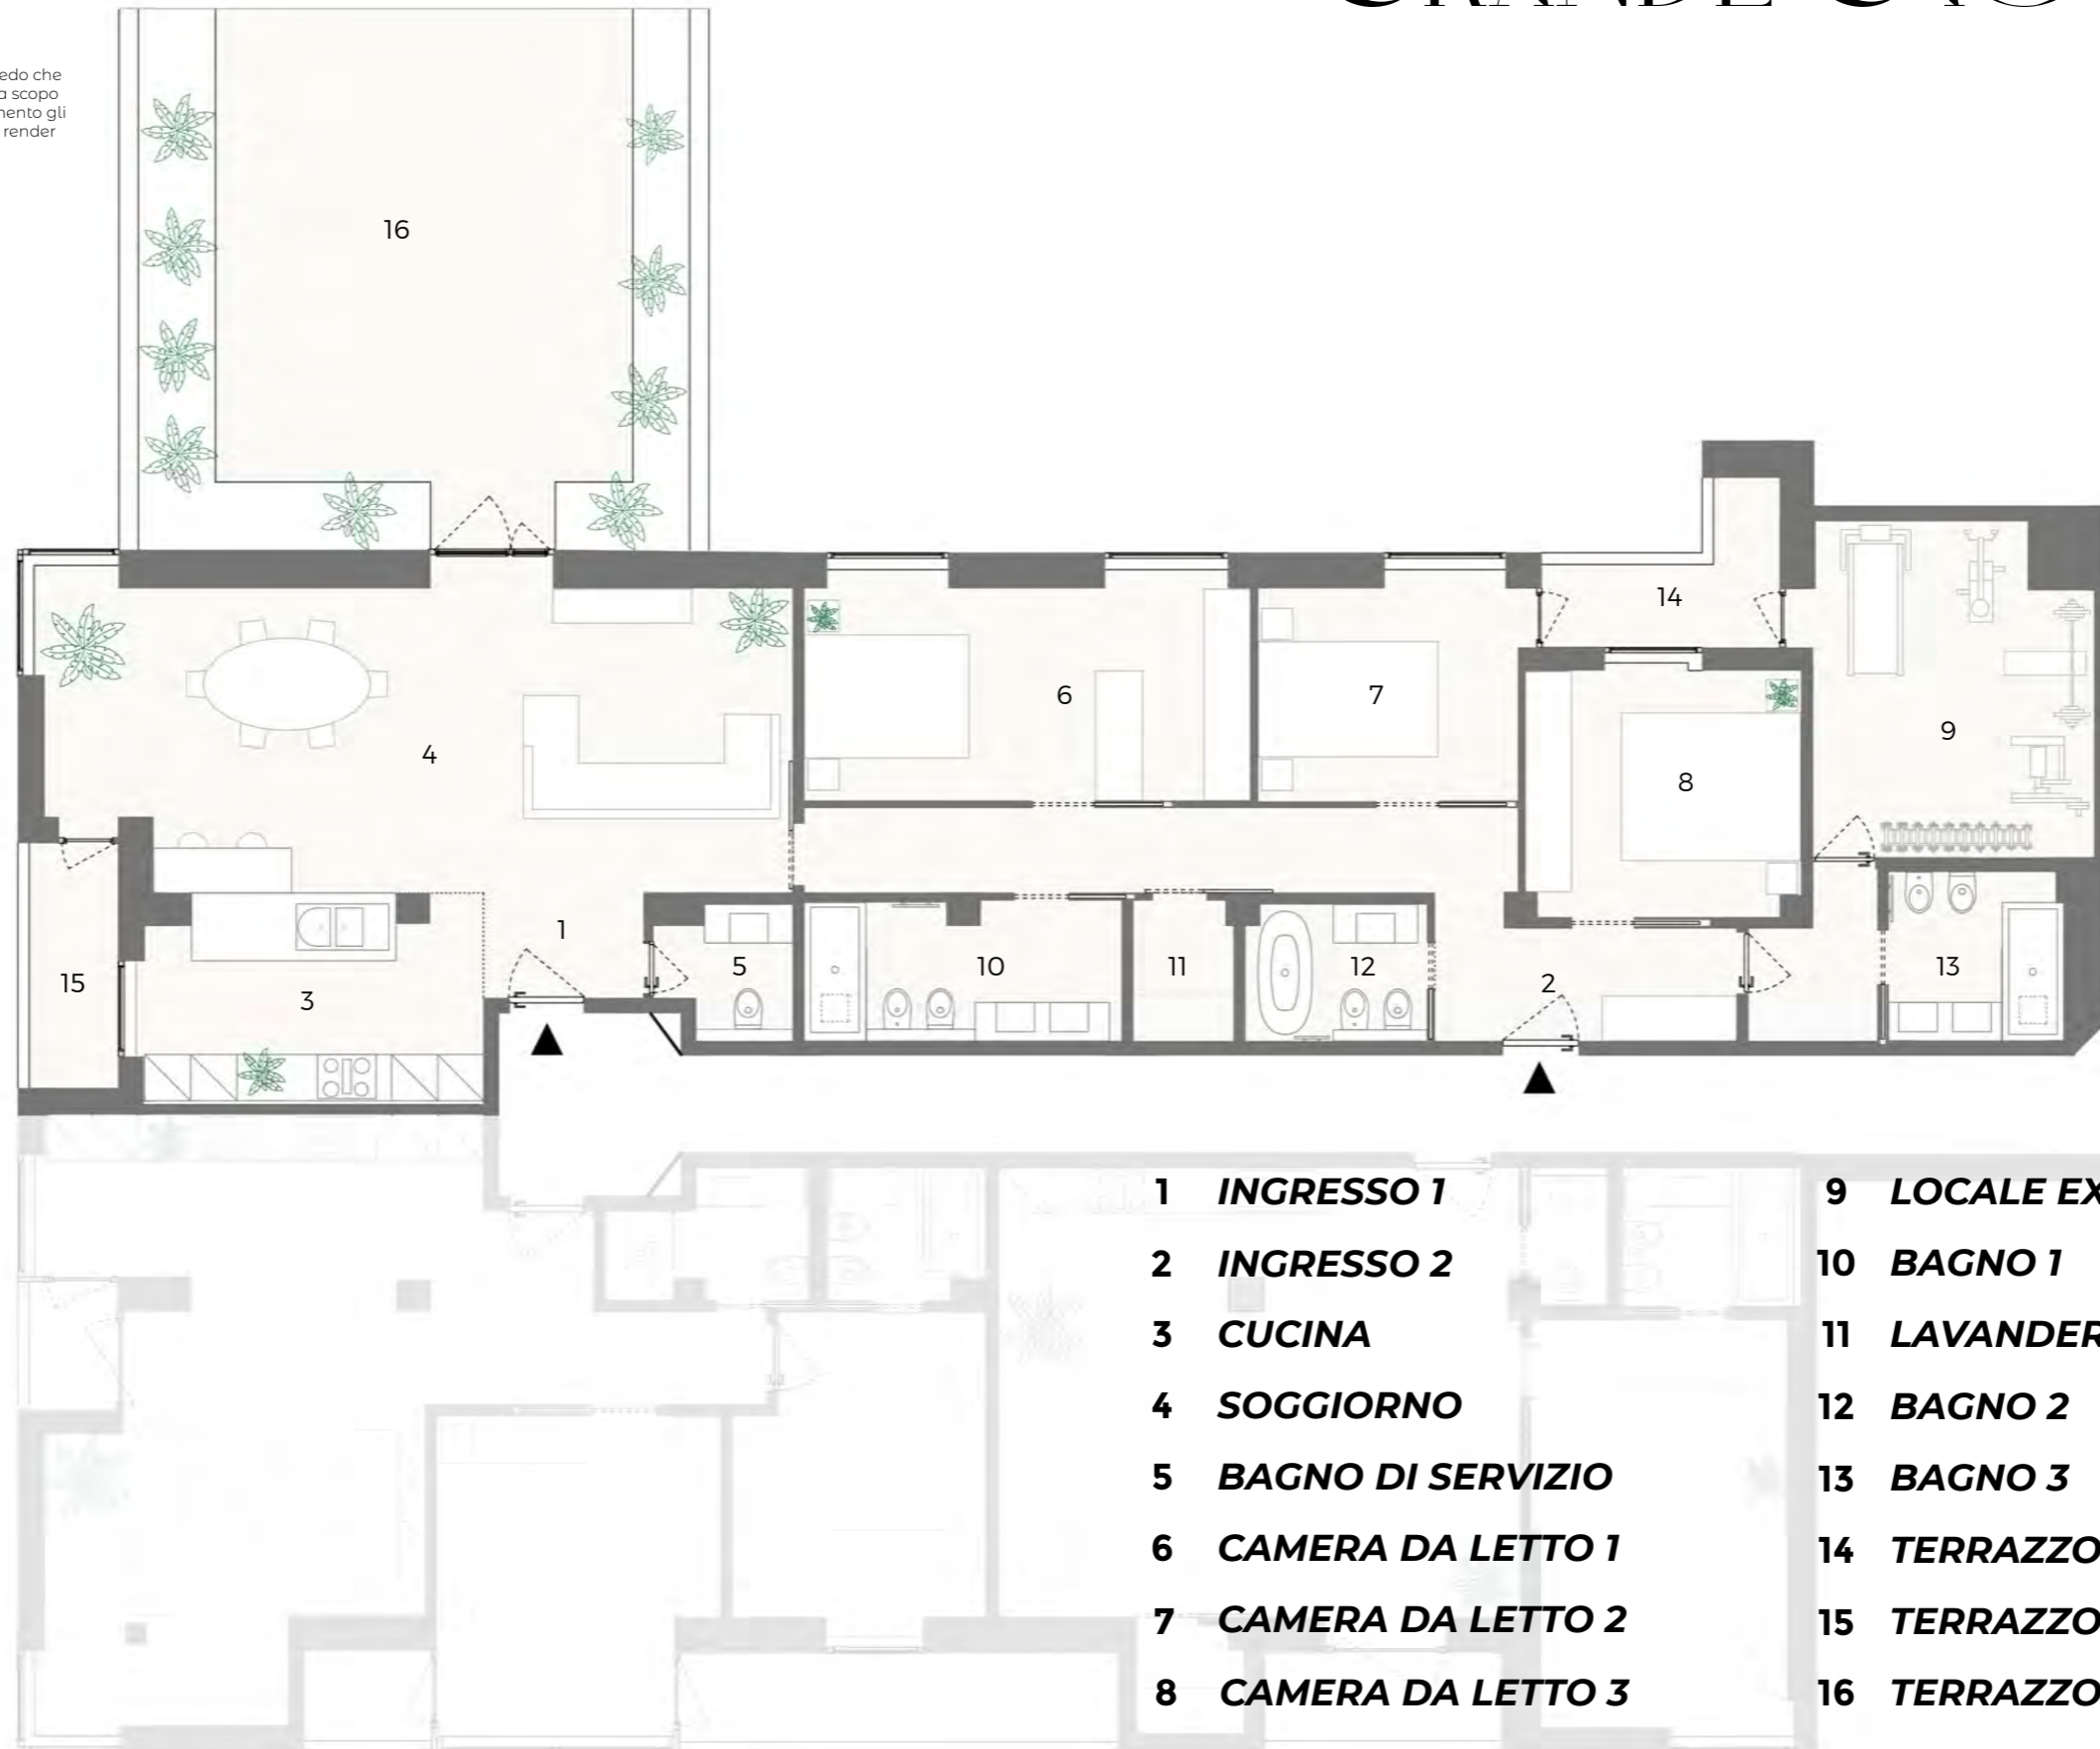

- |   |                          |    |                     |
|---|--------------------------|----|---------------------|
| 1 | <b>INGRESSO 1</b>        | 9  | <b>LOCALE EXTRA</b> |
| 2 | <b>INGRESSO 2</b>        | 10 | <b>BAGNO 1</b>      |
| 3 | <b>CUCINA</b>            | 11 | <b>LAVANDERIA</b>   |
| 4 | <b>SOGGIORNO</b>         | 12 | <b>BAGNO 2</b>      |
| 5 | <b>BAGNO DI SERVIZIO</b> | 13 | <b>BAGNO 3</b>      |
| 6 | <b>CAMERA DA LETTO 1</b> | 14 | <b>TERRAZZO 1</b>   |
| 7 | <b>CAMERA DA LETTO 2</b> | 15 | <b>TERRAZZO 2</b>   |
| 8 | <b>CAMERA DA LETTO 3</b> | 16 | <b>TERRAZZO 3</b>   |

<b>TOTALE SUPERFICIE COMMERCIALE</b>	<b>177,56 mq</b>
<b>TOTALE SUPERFICIE ESTERNA</b>	<b>58,90 mq</b>