

Propr. sig.ri Risi Daniele e Florinda

mapp. 312 Lugano sezione Certara

facciata nord

scala 1:100

i proprietari


[Signature]
[Signature]

il progettista

Gianfranco Cavadini
Arch. REGGLOTIA-UTS
Via Maderno 1
6890 Chiasso

[Signature]

— filo terreno naturale

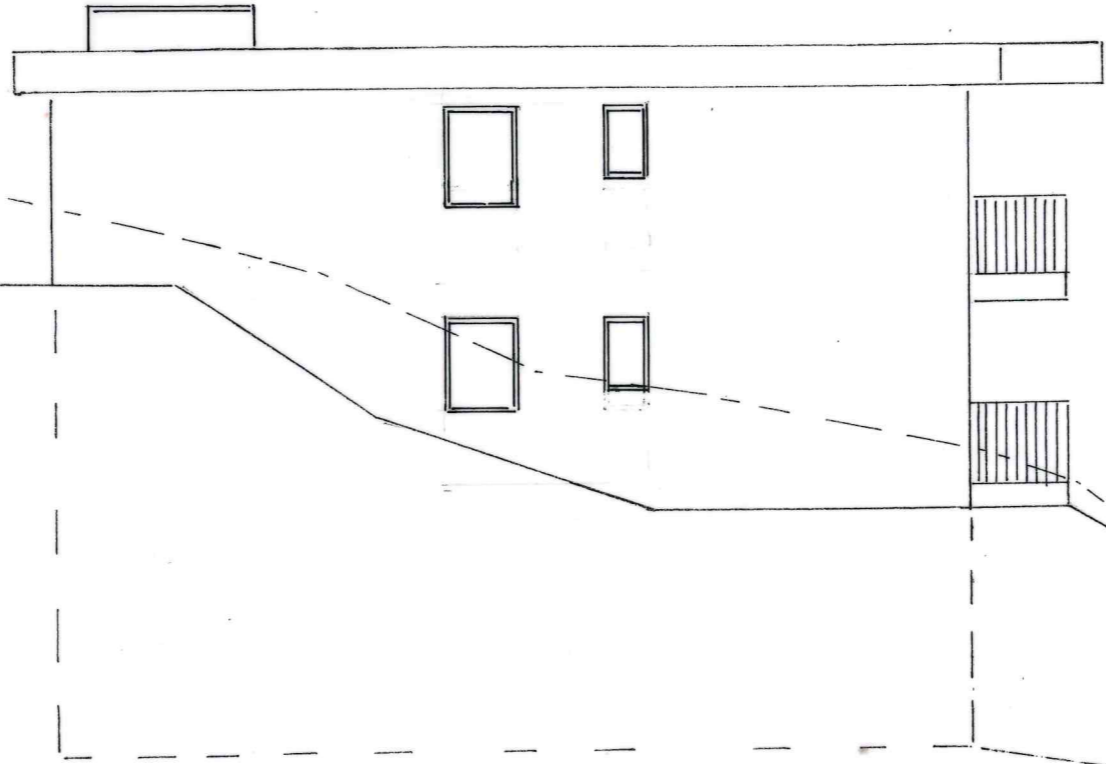

— confine di proprietà