


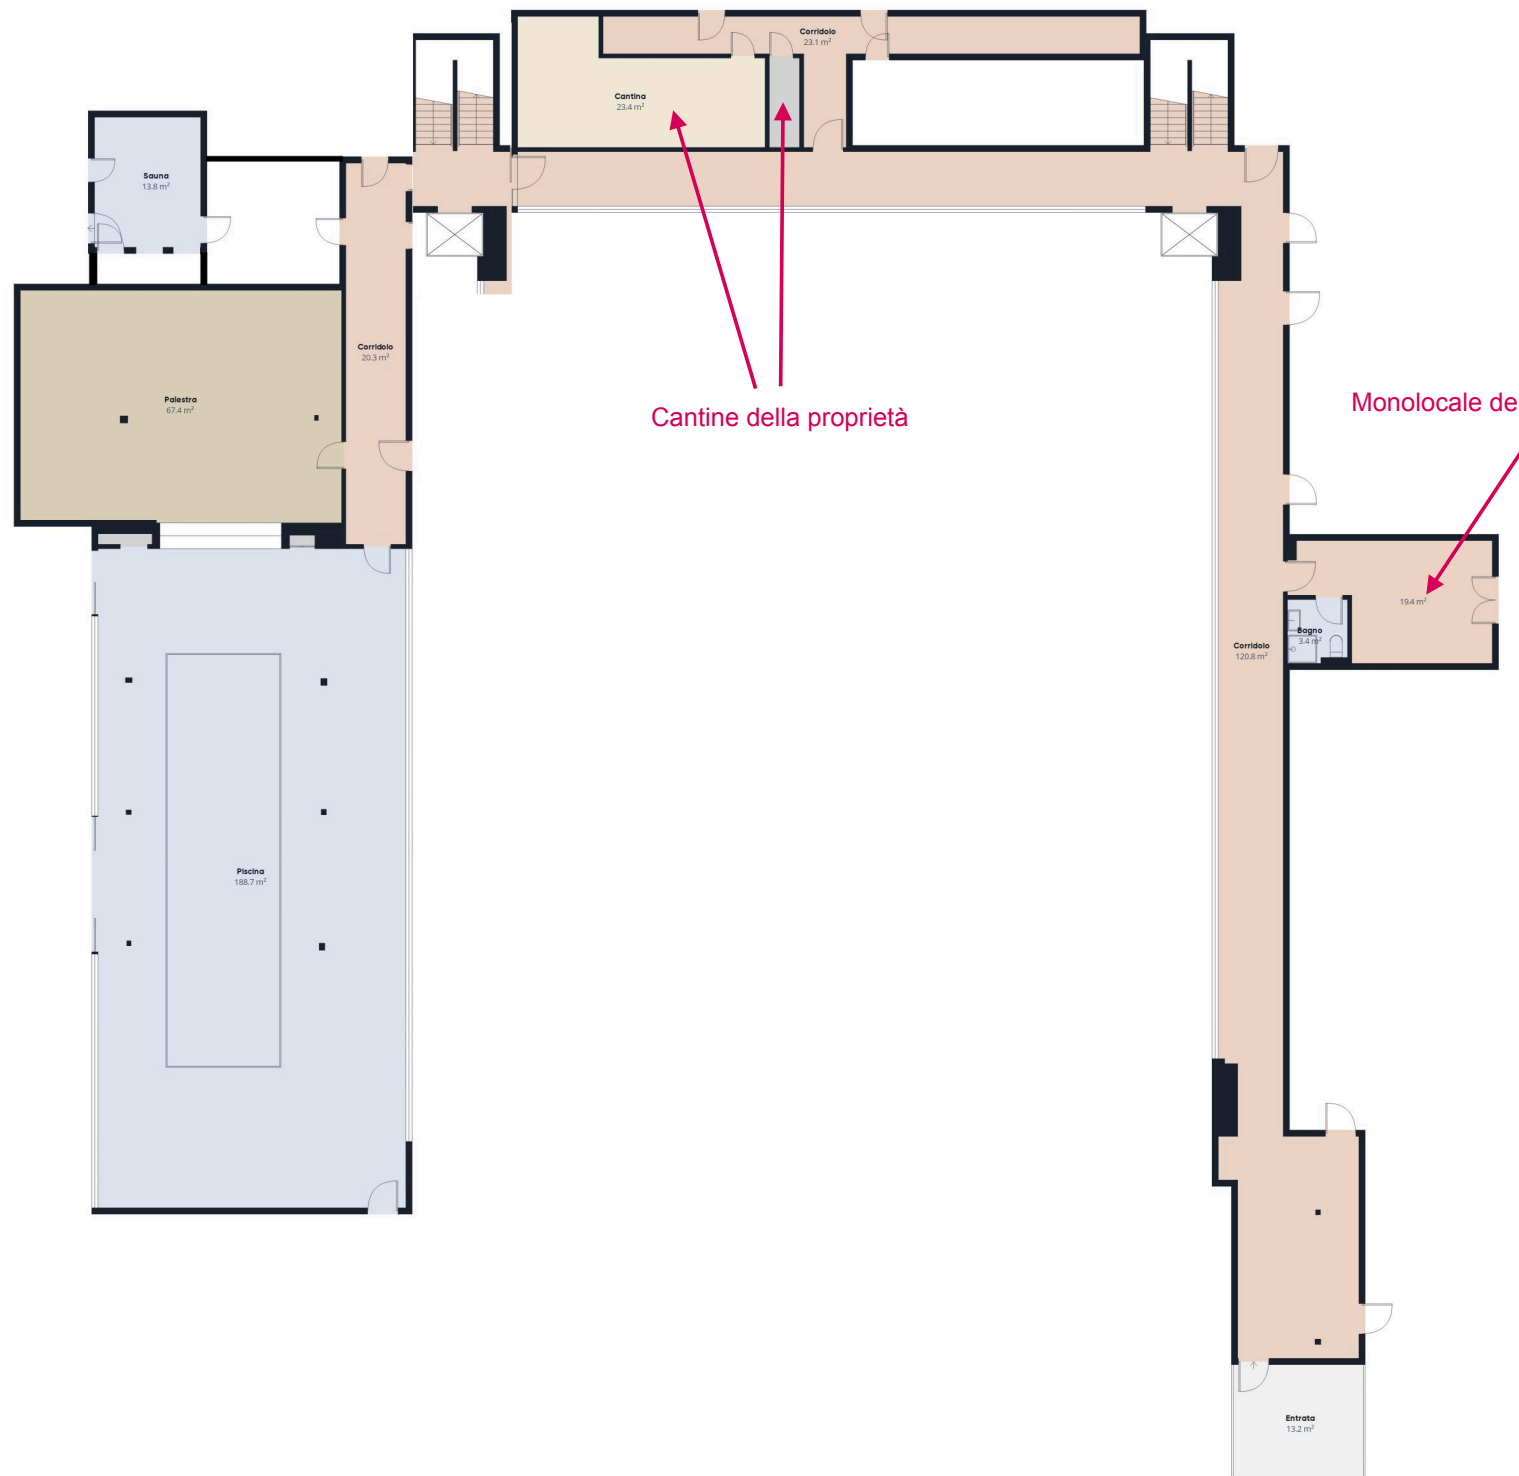

Cantine della proprietà

Monolocale della proprietà

Superficie totale
approssimativa⁽¹⁾

Balconi e terrazze

(1) Balconi e terrazze esclusi

I calcoli fanno riferimento allo standard RICS IPMS 3C. Le misurazioni sono approssimative e non in scala. Questa pianta è solo a scopo illustrativo.

GIRAFFE360



Ground Floor



Piano 2

**Superficie totale
approssimativa⁽¹⁾**

102.1 m²

Balconi e terrazze

18.5 m²

Altezza ridotta

1.2 m²


(1) Balconi e terrazze esclusi

Altezza ridotta

..... Inferiore a 1.5 m

I calcoli fanno riferimento allo standard RICS IPMS 3C. Le misurazioni sono approssimative e non in scala. Questa pianta è solo a scopo illustrativo.

GIRAFFE360

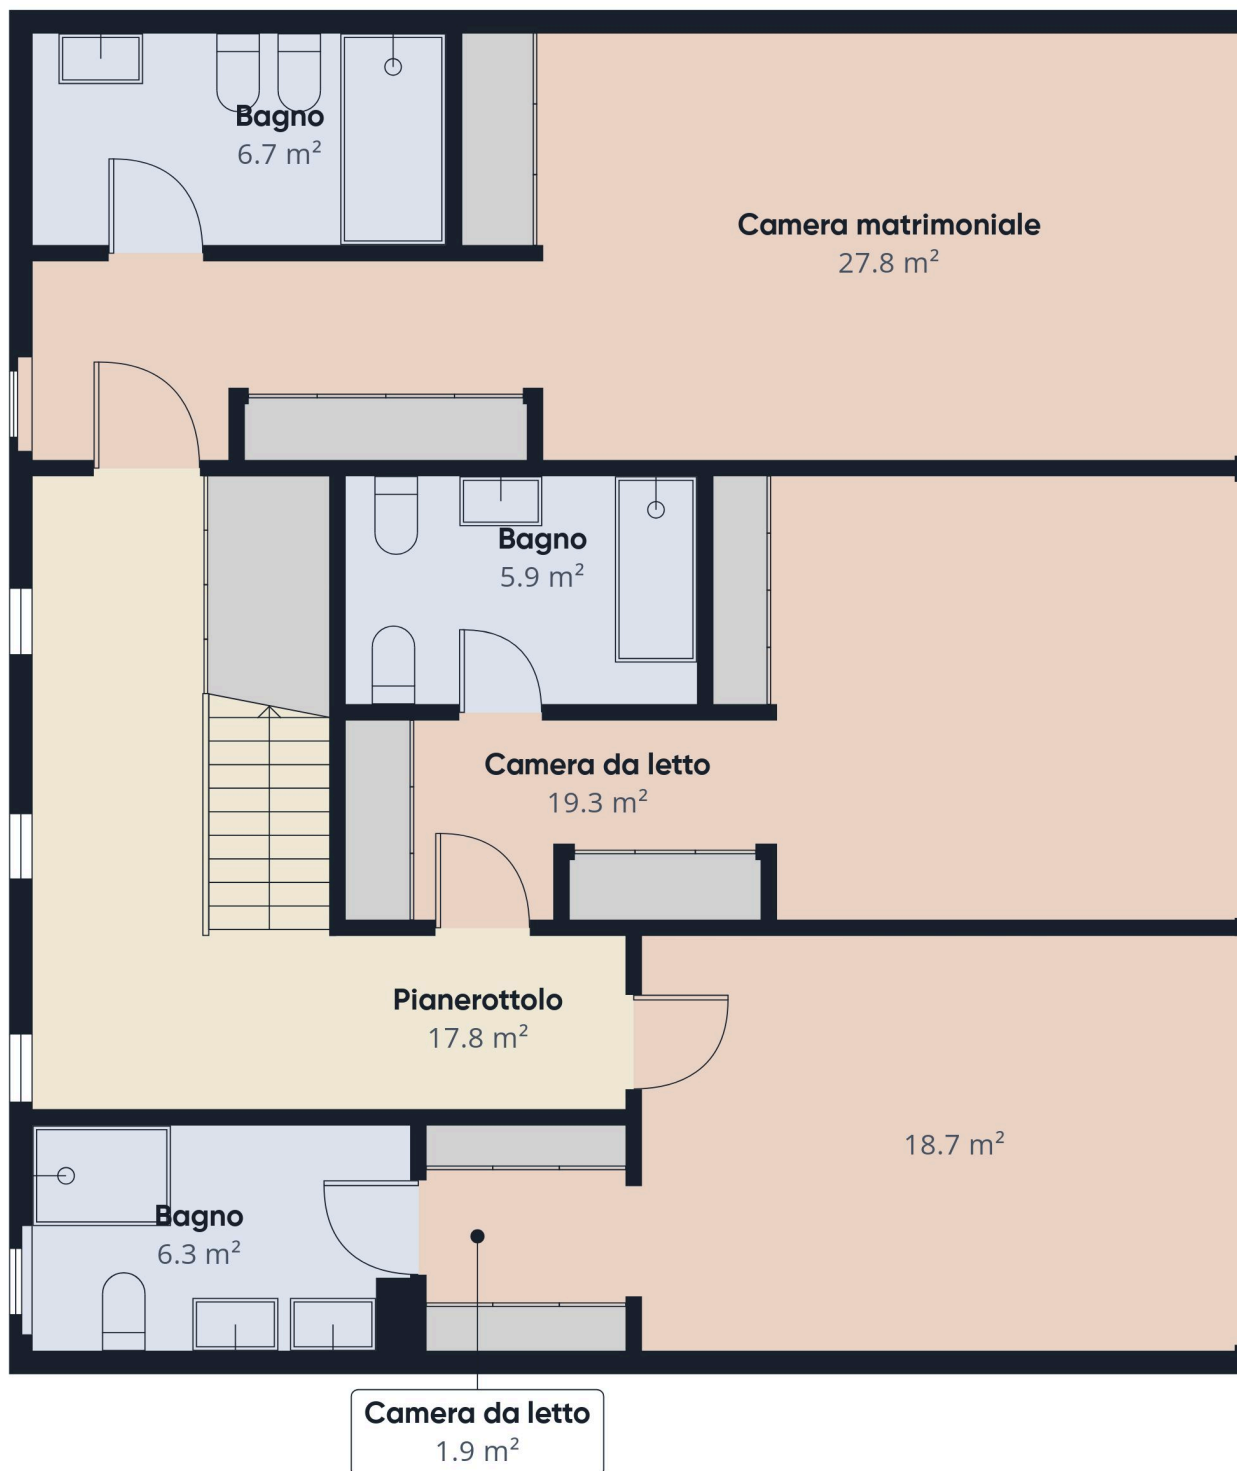


Superficie totale
approssimativa⁽¹⁾
111.2 m²

(1) Balconi e terrazze esclusi

I calcoli fanno riferimento allo standard RICS IPMS 3C. Le misurazioni sono approssimative e non in scala. Questa pianta è solo a scopo illustrativo.

GIRAFFE360

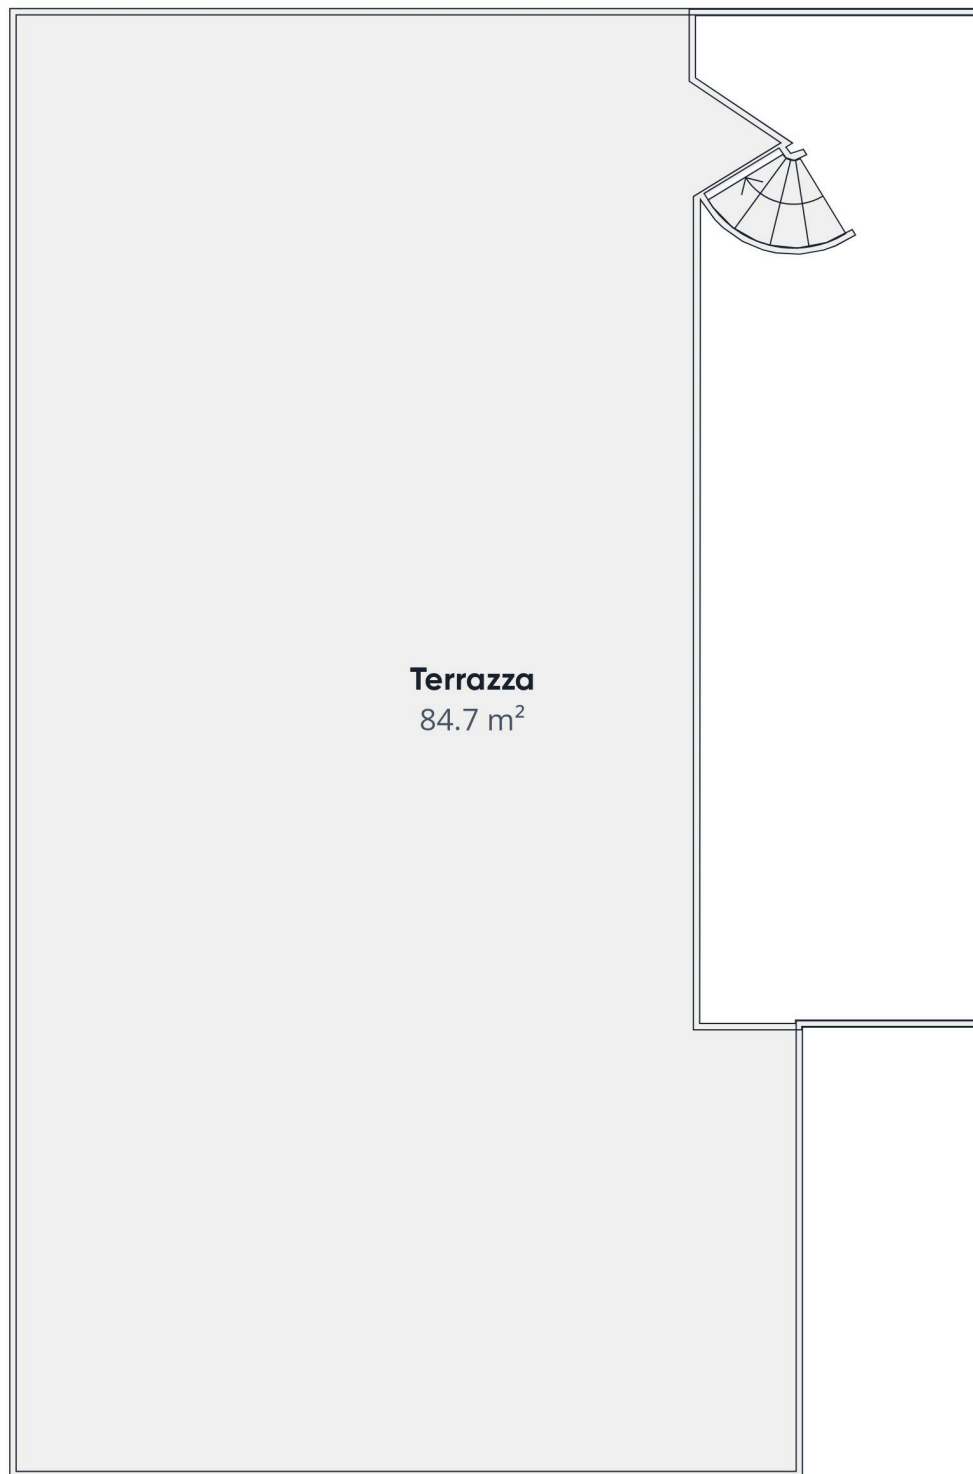

Terrazza
84.7 m²

Balconi e terrazze
84.7 m²

Altezza ridotta
0.9 m²

Altezza ridotta
..... Inferiore a 1.5 m

I calcoli fanno riferimento allo standard
RICS IPMS 3C. Le misurazioni sono
approssimative e non in scala. Questa
pianta è solo a scopo illustrativo.

GIRAFFE360

