


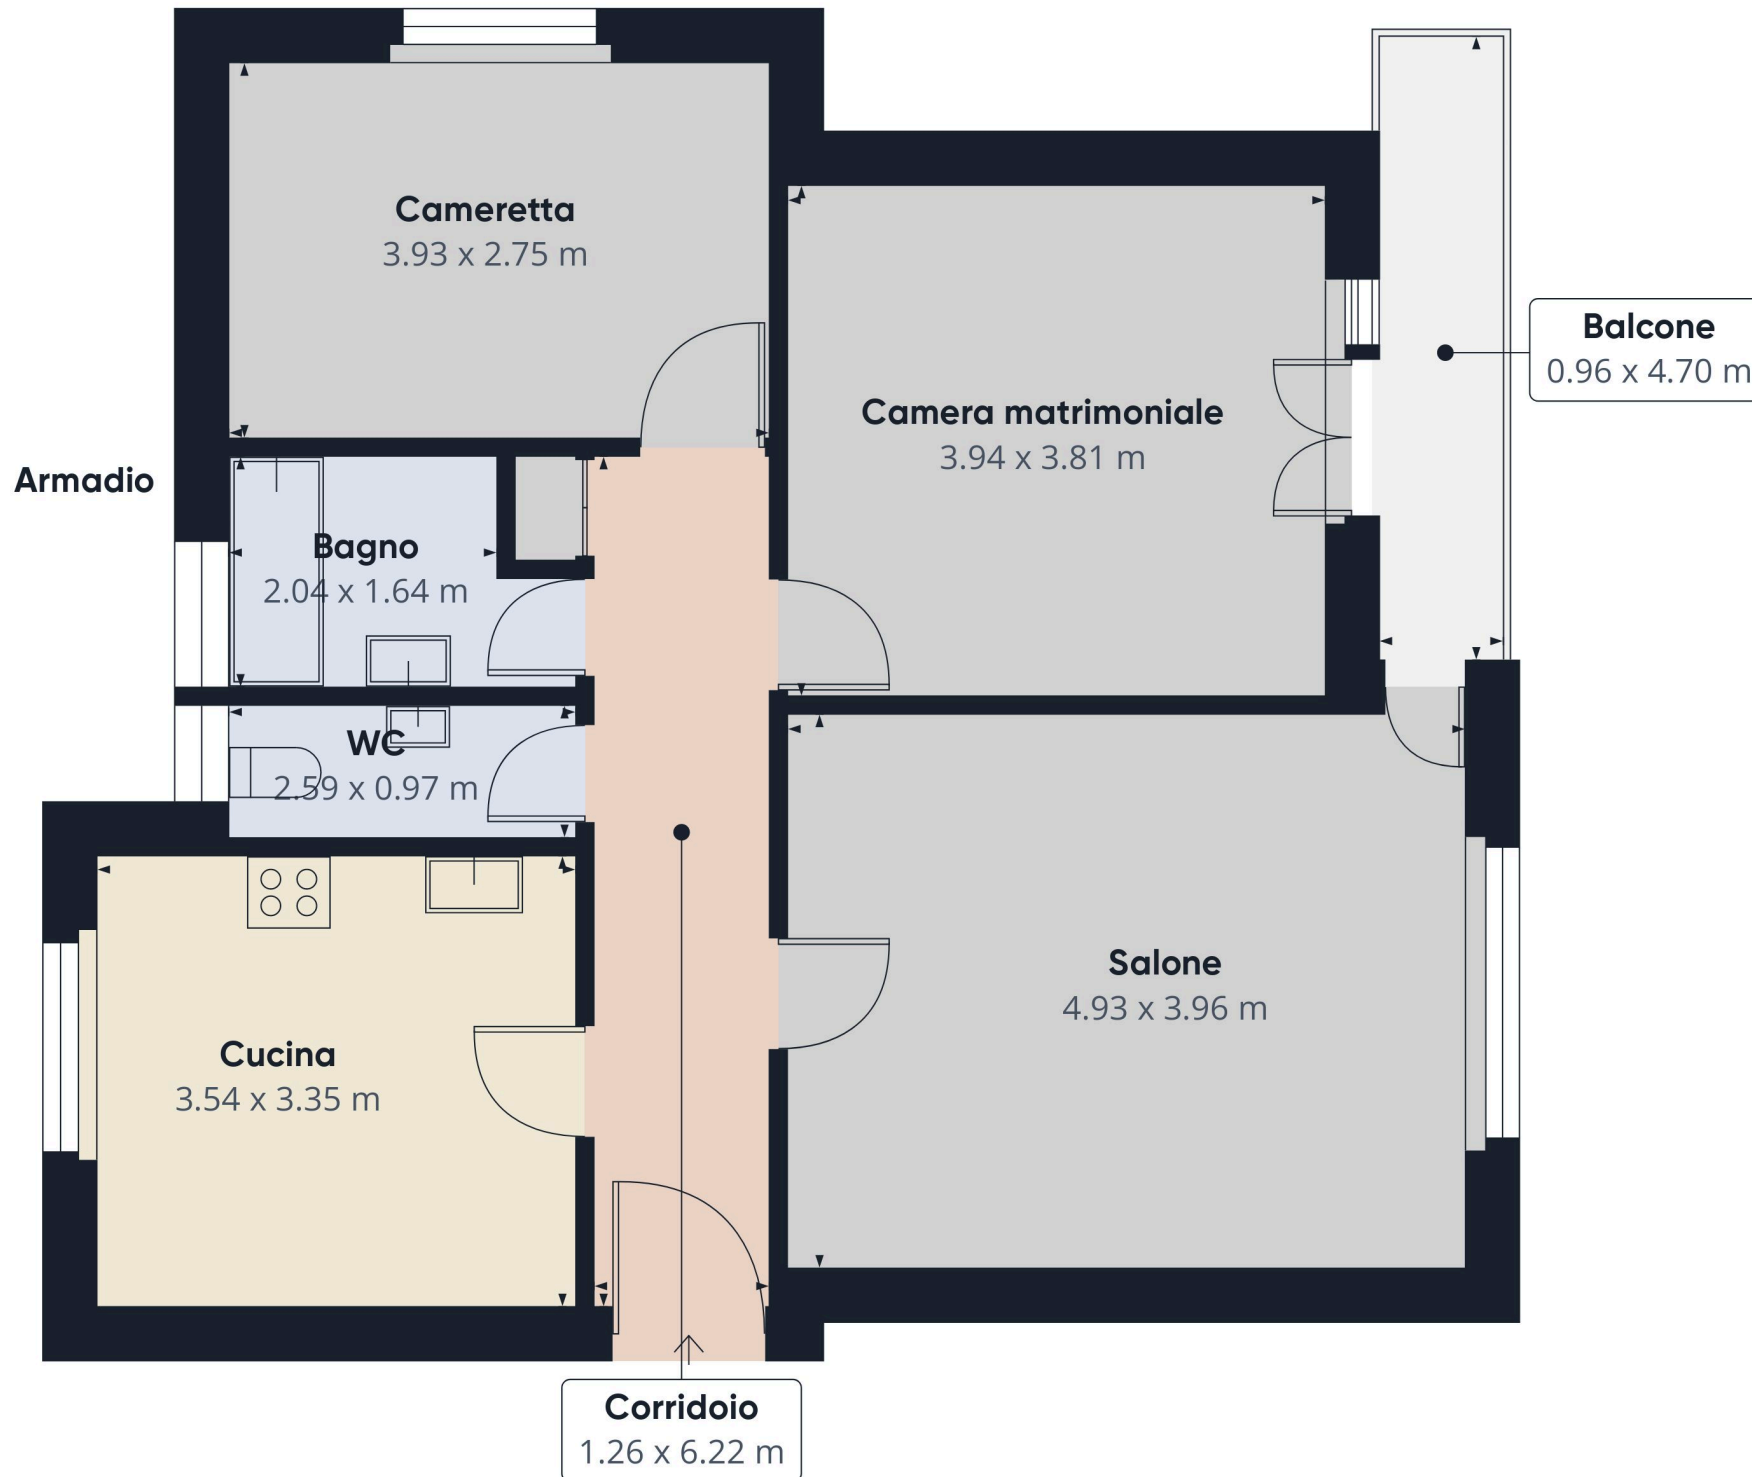

**Superficie totale
approssimativa⁽¹⁾**

72.8 m²

Balconi e terrazze

4.5 m²

(1) Balconi e terrazze esclusi

I calcoli fanno riferimento allo standard RICS IPMS 3C. Le misurazioni sono approssimative e non in scala. Questa pianta è solo a scopo illustrativo.

GIRAFFE360