


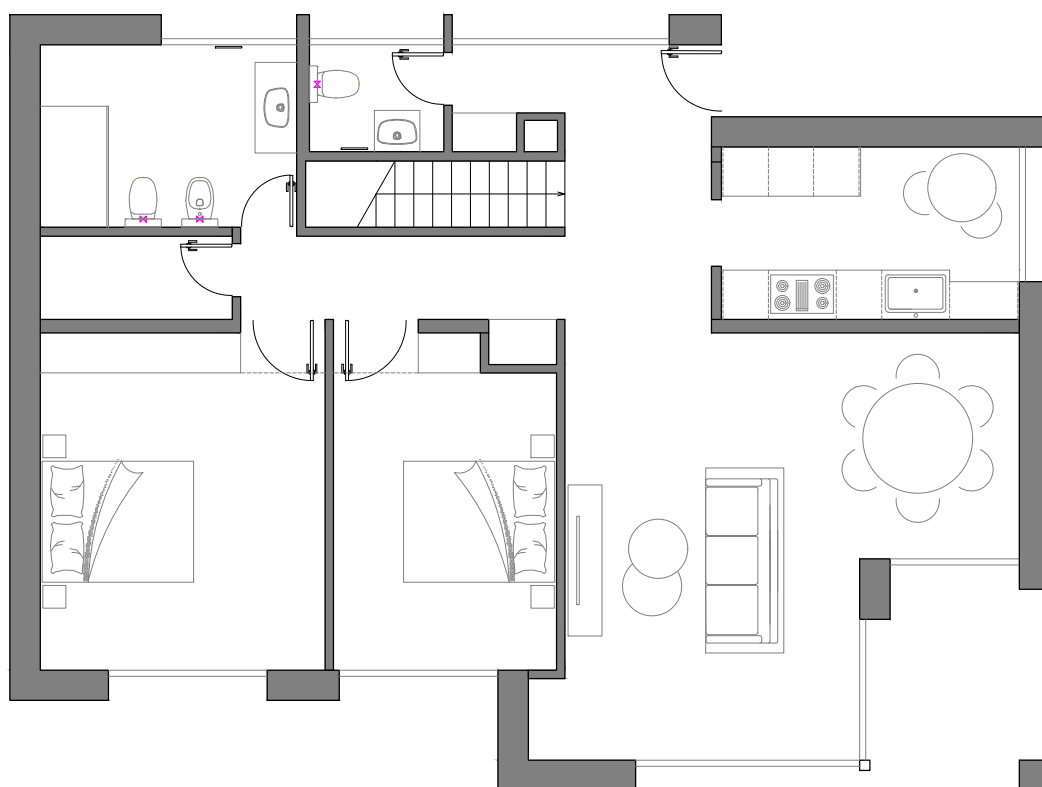

COMUNE DI MORCOTE MAPP. 12		12 - 01	
RIDISTRIBUZIONE SPAZI INTERNI EDIFICIO ESISTENTE			
PIANO 1 PROGETTO		DATA	02.2026
		DISEGNATO	AB
Studio D'Architettura Impregil SA, via B. Longhena 24, 6817 MAROGGIA		SCALA 1:100	