

Comune di LUGANO

Barbengo


PPP fondo no.1139

NUOVO STATO

pag. 10

Piano solaio

Scala 1:150

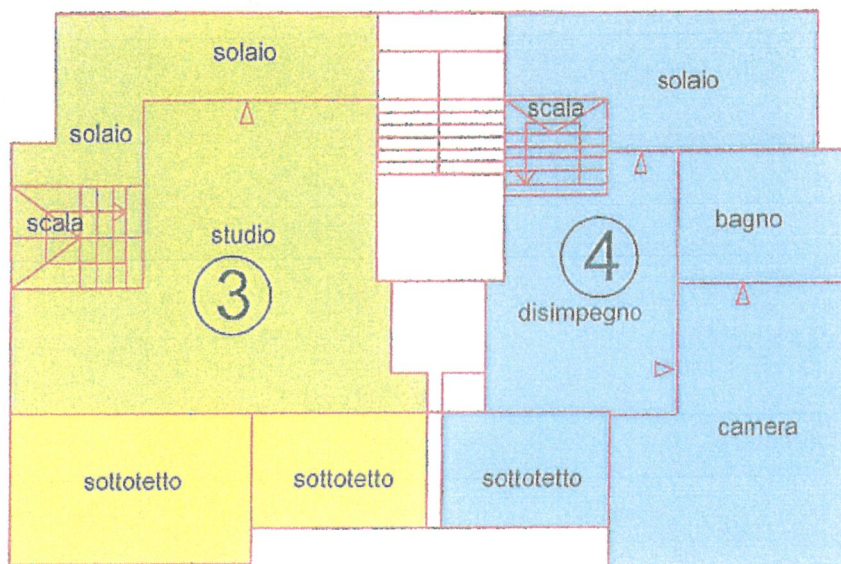

PPP N. 3: studio, solaio, scala, sottotetto (vuoto su soggiorno)

PPP N. 4: disimpegno, camera, bagno, solaio, scala,
sottotetto (vuoto su soggiorno)

Lugano, 26.10.2018